



Die perfekte Location für dein Event

MOMBACHER STRASSE 11–15 • MAINZ
Direkt hinter dem Hauptbahnhof



ECKDATEN	3
ÜBER UNS	4

UNSERE BEREICHE	
ÜBERBLICK	5
MAINSTAGE	6
EVENTFLÄCHE	7
STREETFOOD AREA & GARDEN STAGE	9
FOYER	10
POSTGARTEN	11
INNENHOF & LOUNGE	12

UNSER CATERING	13
UNSERE SERVICES	16
UNSERE REFERENZEN	17

KONTAKT	18
---------	----

- Bis zu 2.000 qm Eventfläche
Bis 1.400 Personen

- Einzigartig urbane Atmosphäre

- Großes Catering- und
Streetfood-Angebot

- Inklusive überdachtem
Außenbereich

- Full-Service-Betreuung

- Flexible Raumteilung

- Optimale Nah- und
Fernverkehrsanbindung


- Großer Parkplatz auf
dem Gelände

VON AUSSEN UND INNEN EIN HINGUCKER

Die Industriearchitektur des Alten Postlagers ist kreativ und mit viel Liebe fürs Detail zu einem einzigartigen Treffpunkt mit urbaner Atmosphäre für unvergessliche Events geworden.

Ob 10, 100 oder 1.400 Gäste – die Halle kann je nach Anlass für Tagungen, Seminare, Kongresse, Firmenfeiern und sonstige Events angepasst werden.






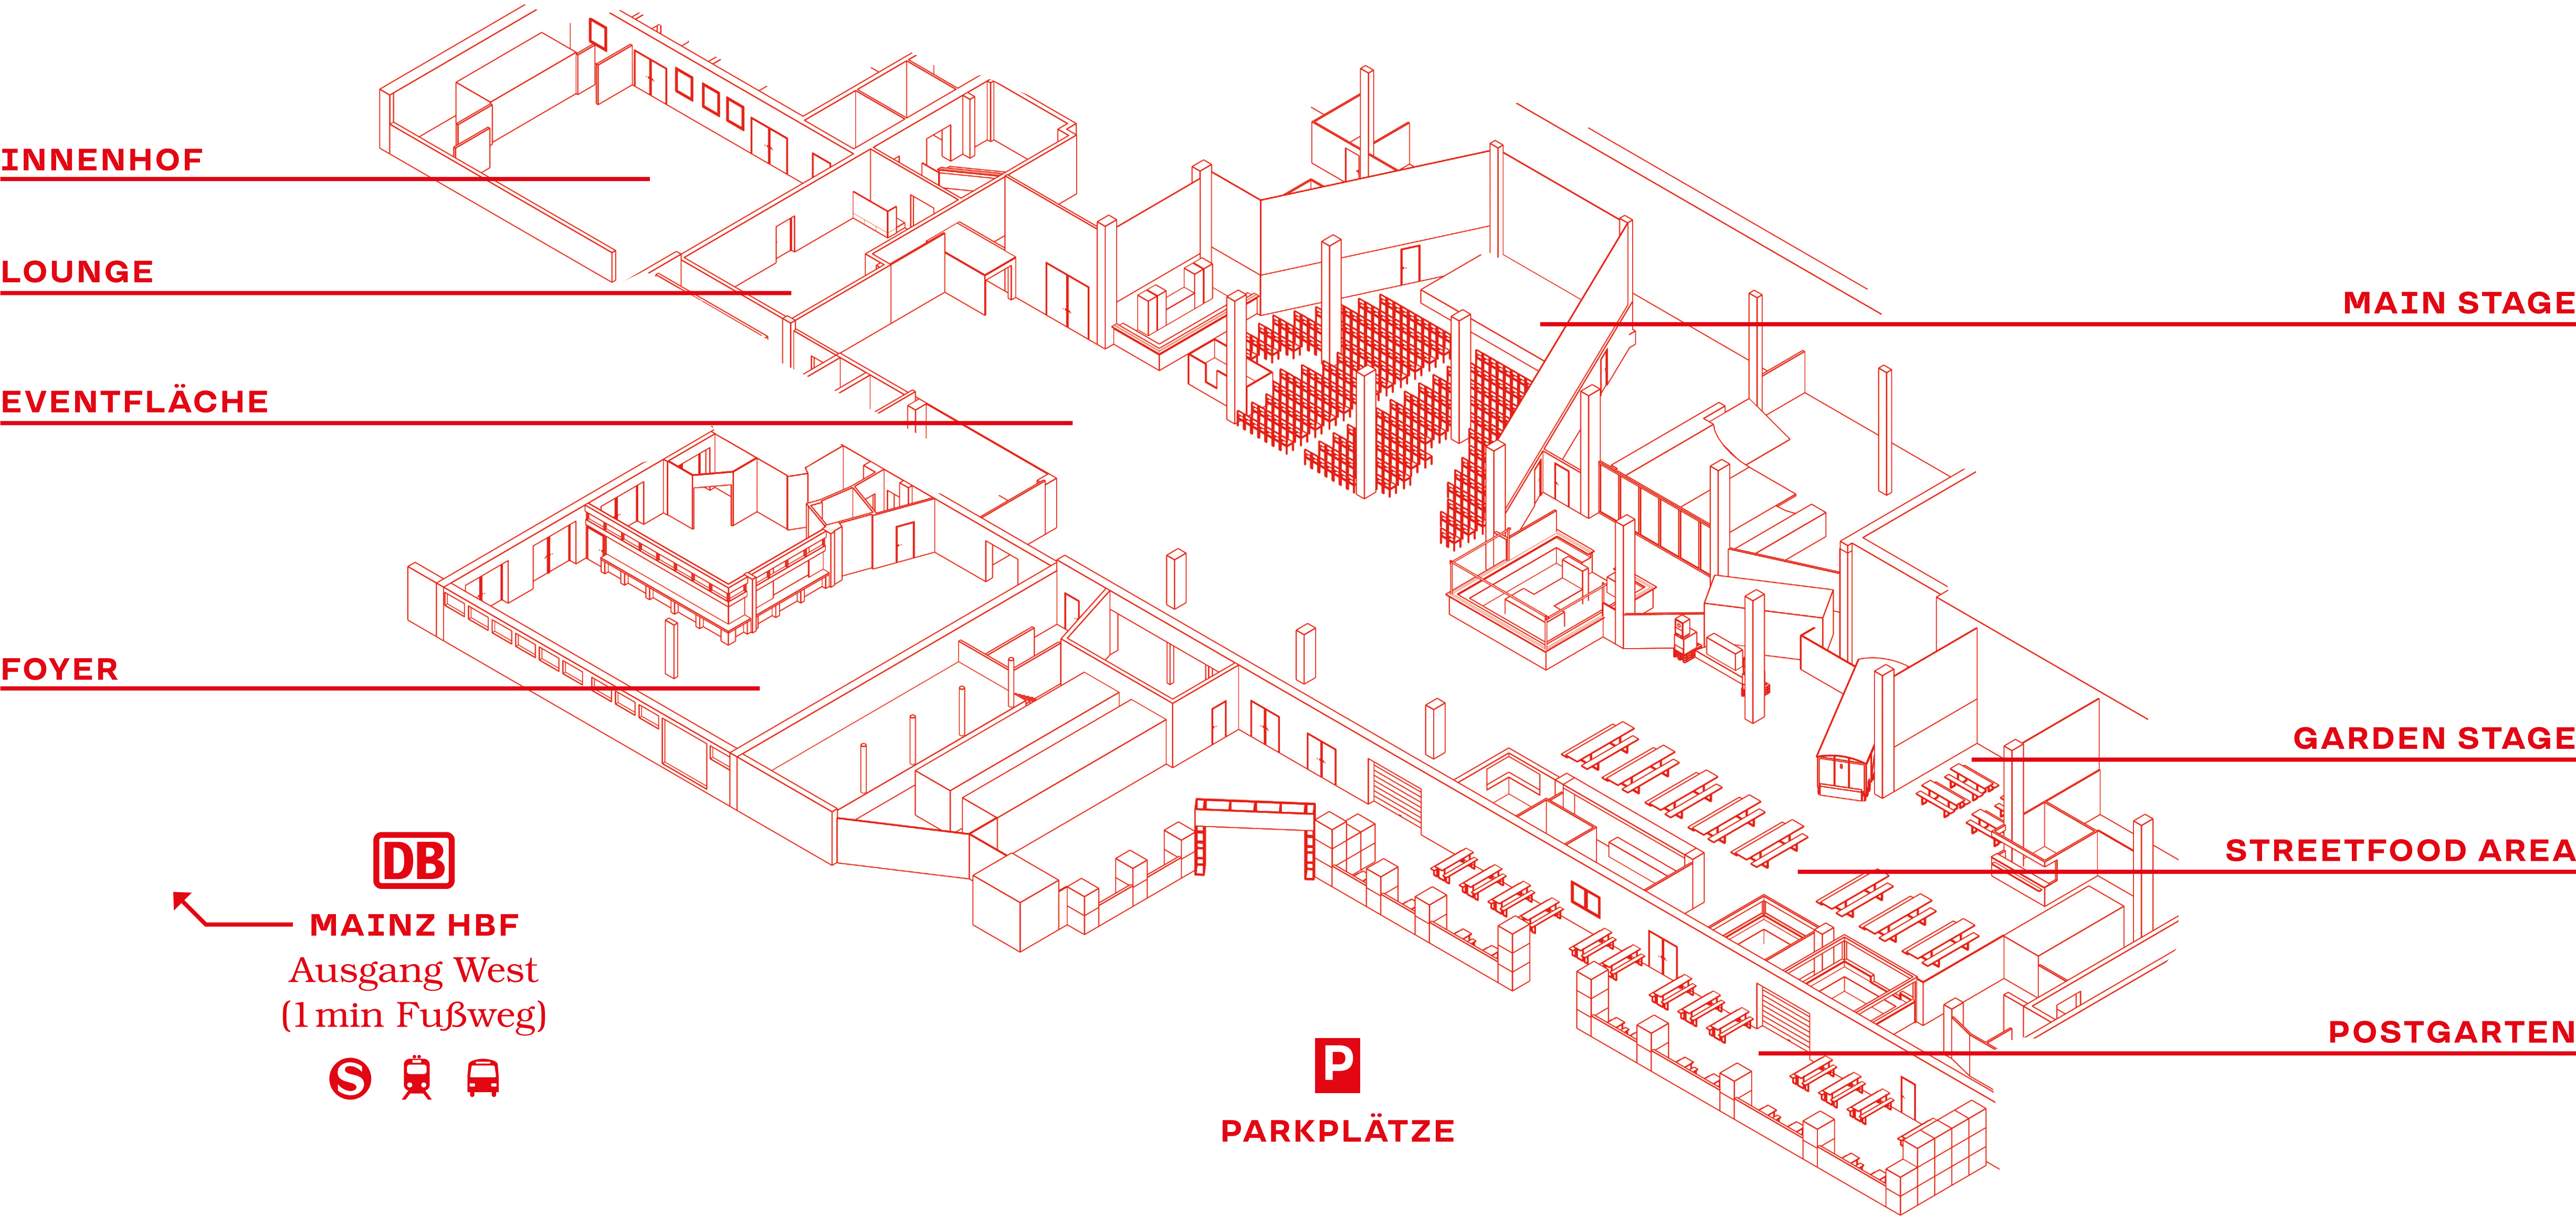


MAIN STAGE

Mit Platz für bis zu 500 Personen bietet die Main Stage den idealen Rahmen für Tagungen, Vorträge, Shows und Partys. Ob bestuhlt oder offen gestaltet – der Bereich lässt sich flexibel an jedes Veranstaltungskonzept anpassen. Technisch top ausgestattet mit professionellem Soundsystem, leistungsstarker Projektion und einem atmosphärischen Lichtkonzept, wird hier jede Idee wirkungsvoll in Szene gesetzt.

- **CA. 350 QM**
- **PROFESSIONELLE LICHT-, MEDIEN- UND TONTECHNIK**
- **MODULARE BÜHNE**
- **BIS 500 PERSONEN SITZEND**
- **BIS 1.400 PERSONEN STEHEND**

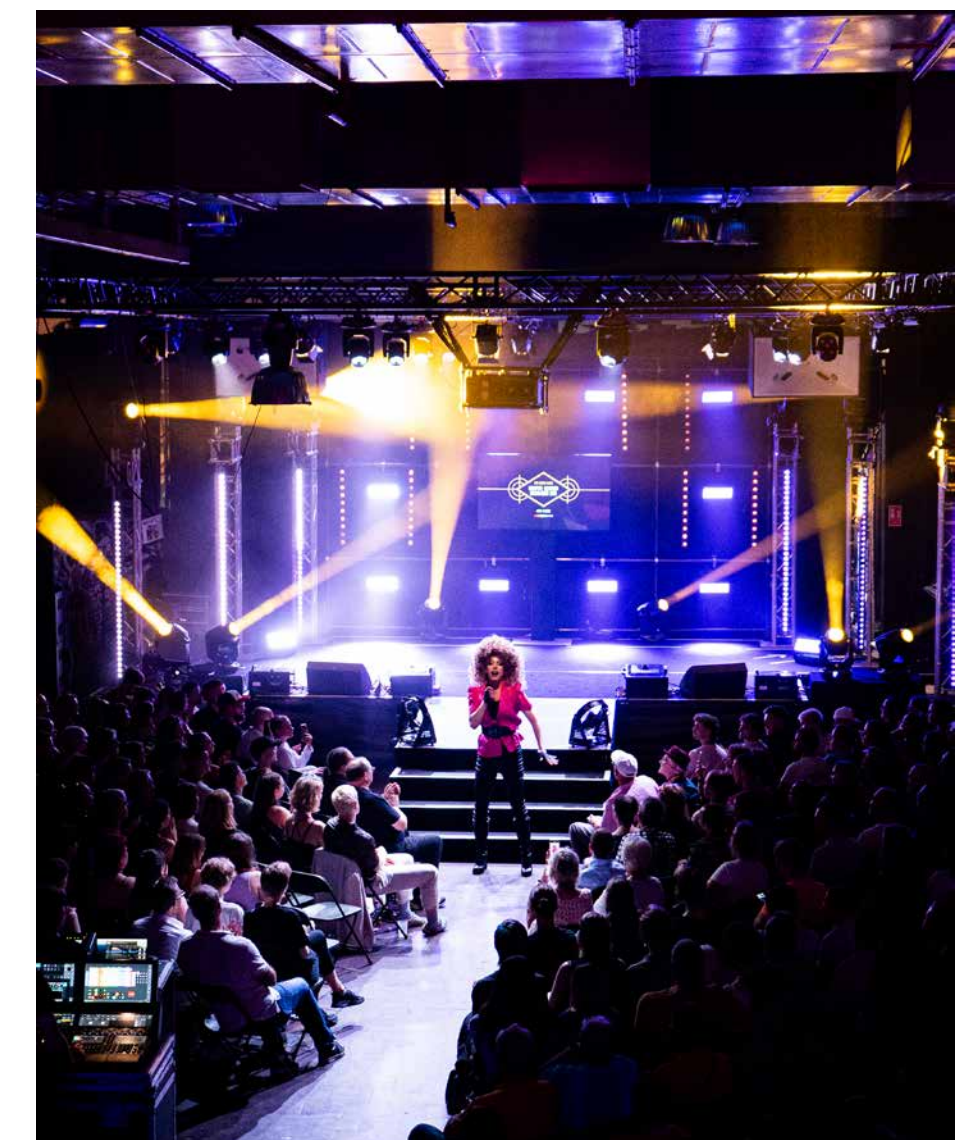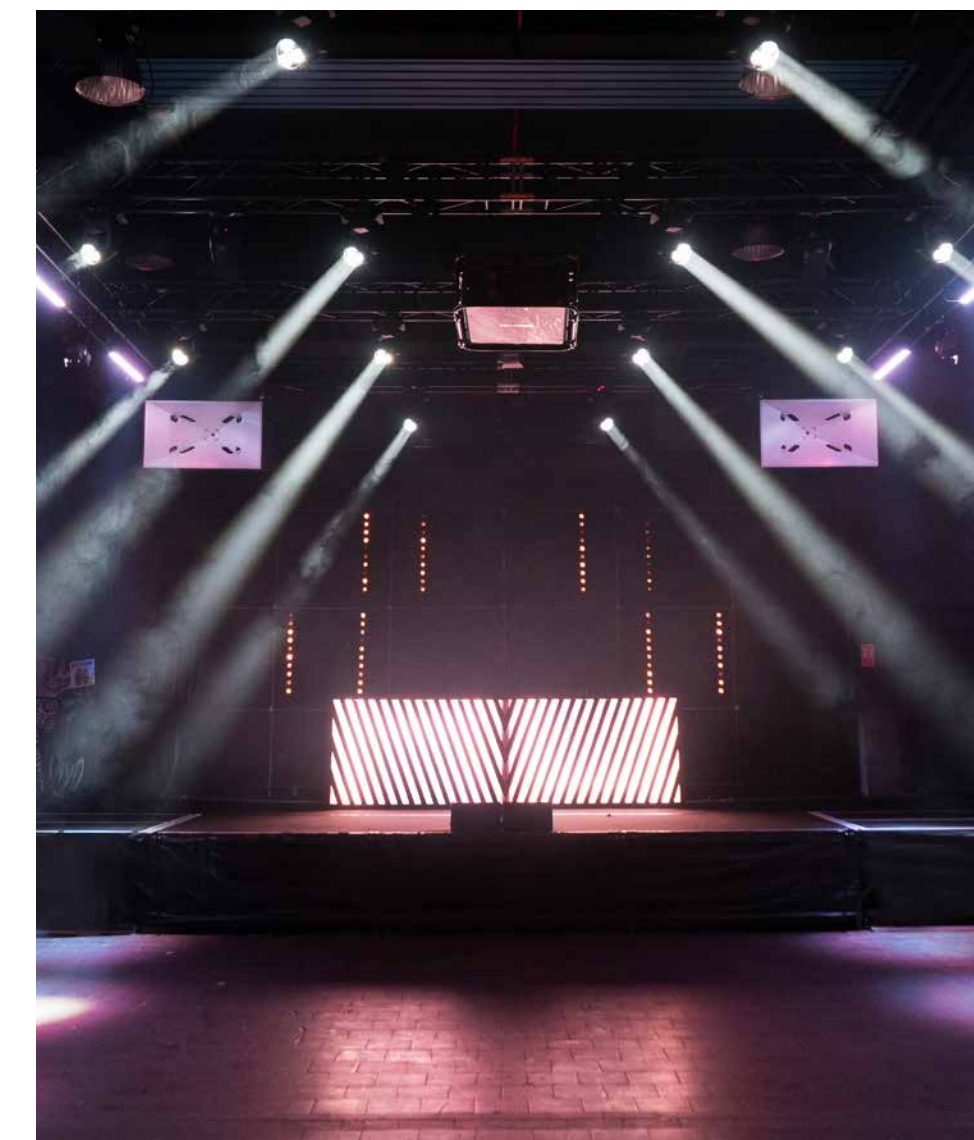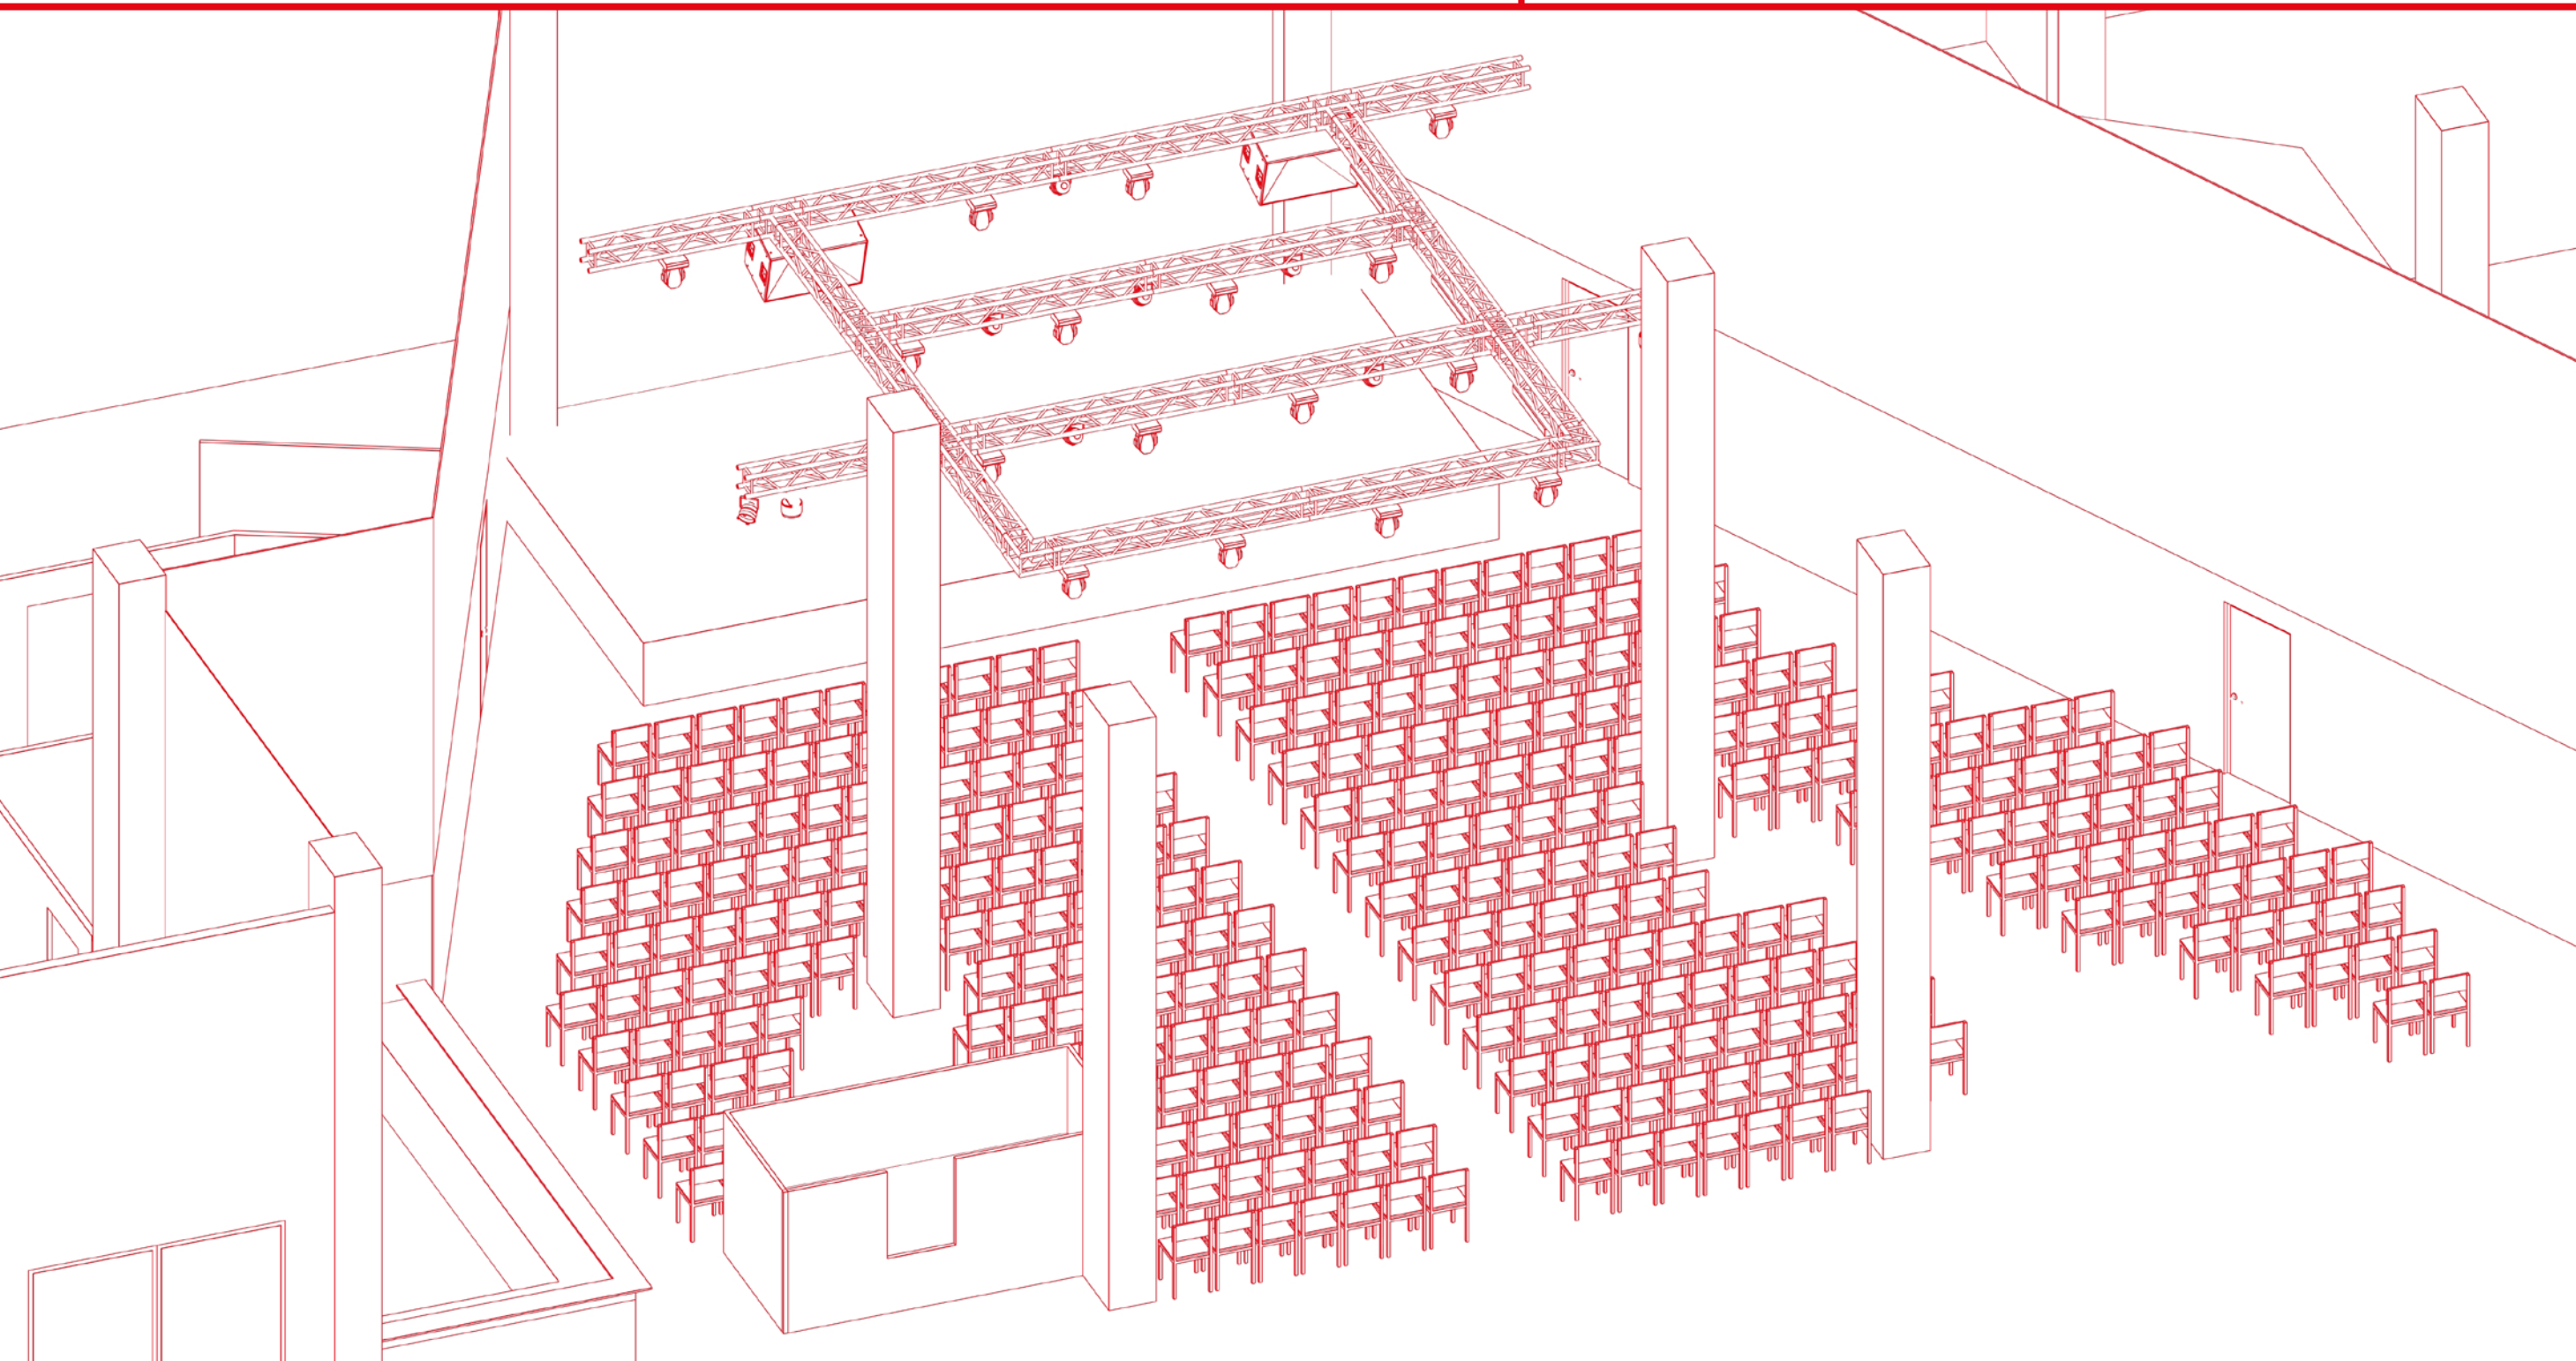


EVENTFLÄCHE

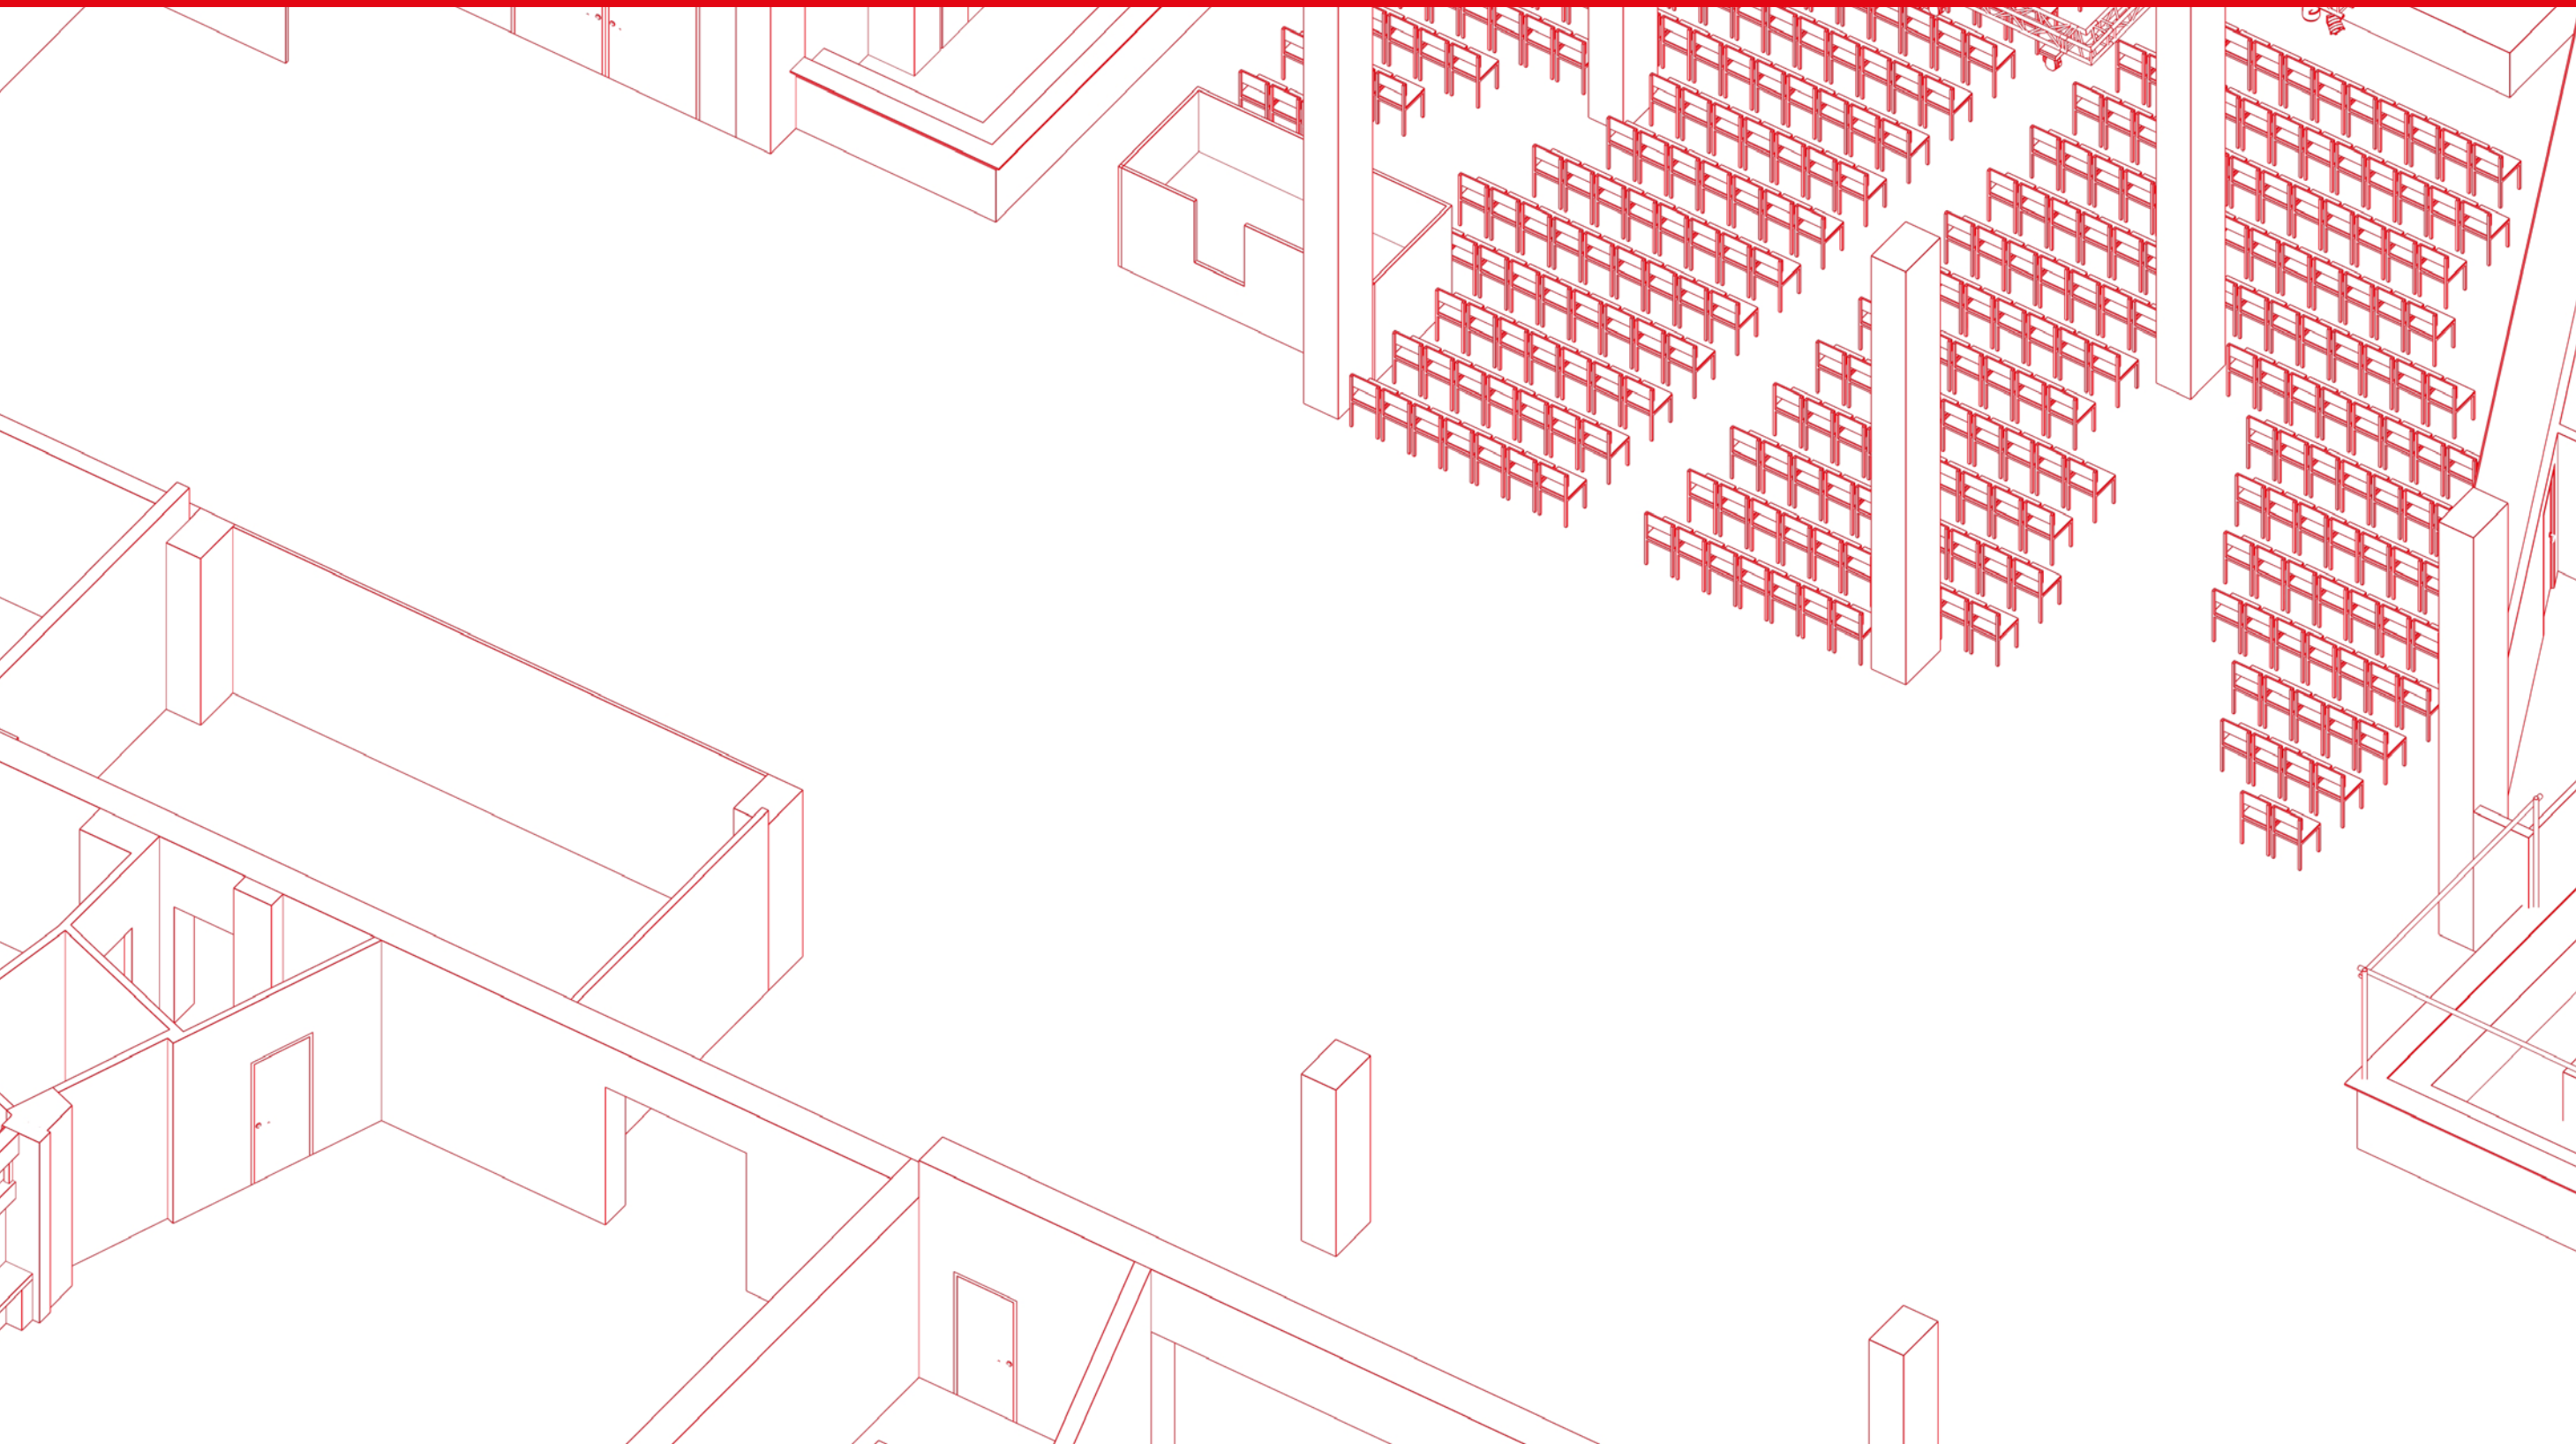

- **CA. 500 QM**
- **GROSSE FREIFLÄCHE**
- **FLEXIBLE NUTZUNG**

Ob Infostände, Produktpräsentationen, interaktive Ausstellungen oder einfach nur Spaß und Abwechslung: Die rund 500 m² große Fläche lässt sich ganz nach Bedarf gestalten. Sie eignet sich ideal für begleitende Formate – vom kreativen Messebau bis zur Gaming-Lounge mit Billard und Airhockey. Auf Wunsch kann der Bereich auch modular unterteilt oder thematisch bespielt werden.

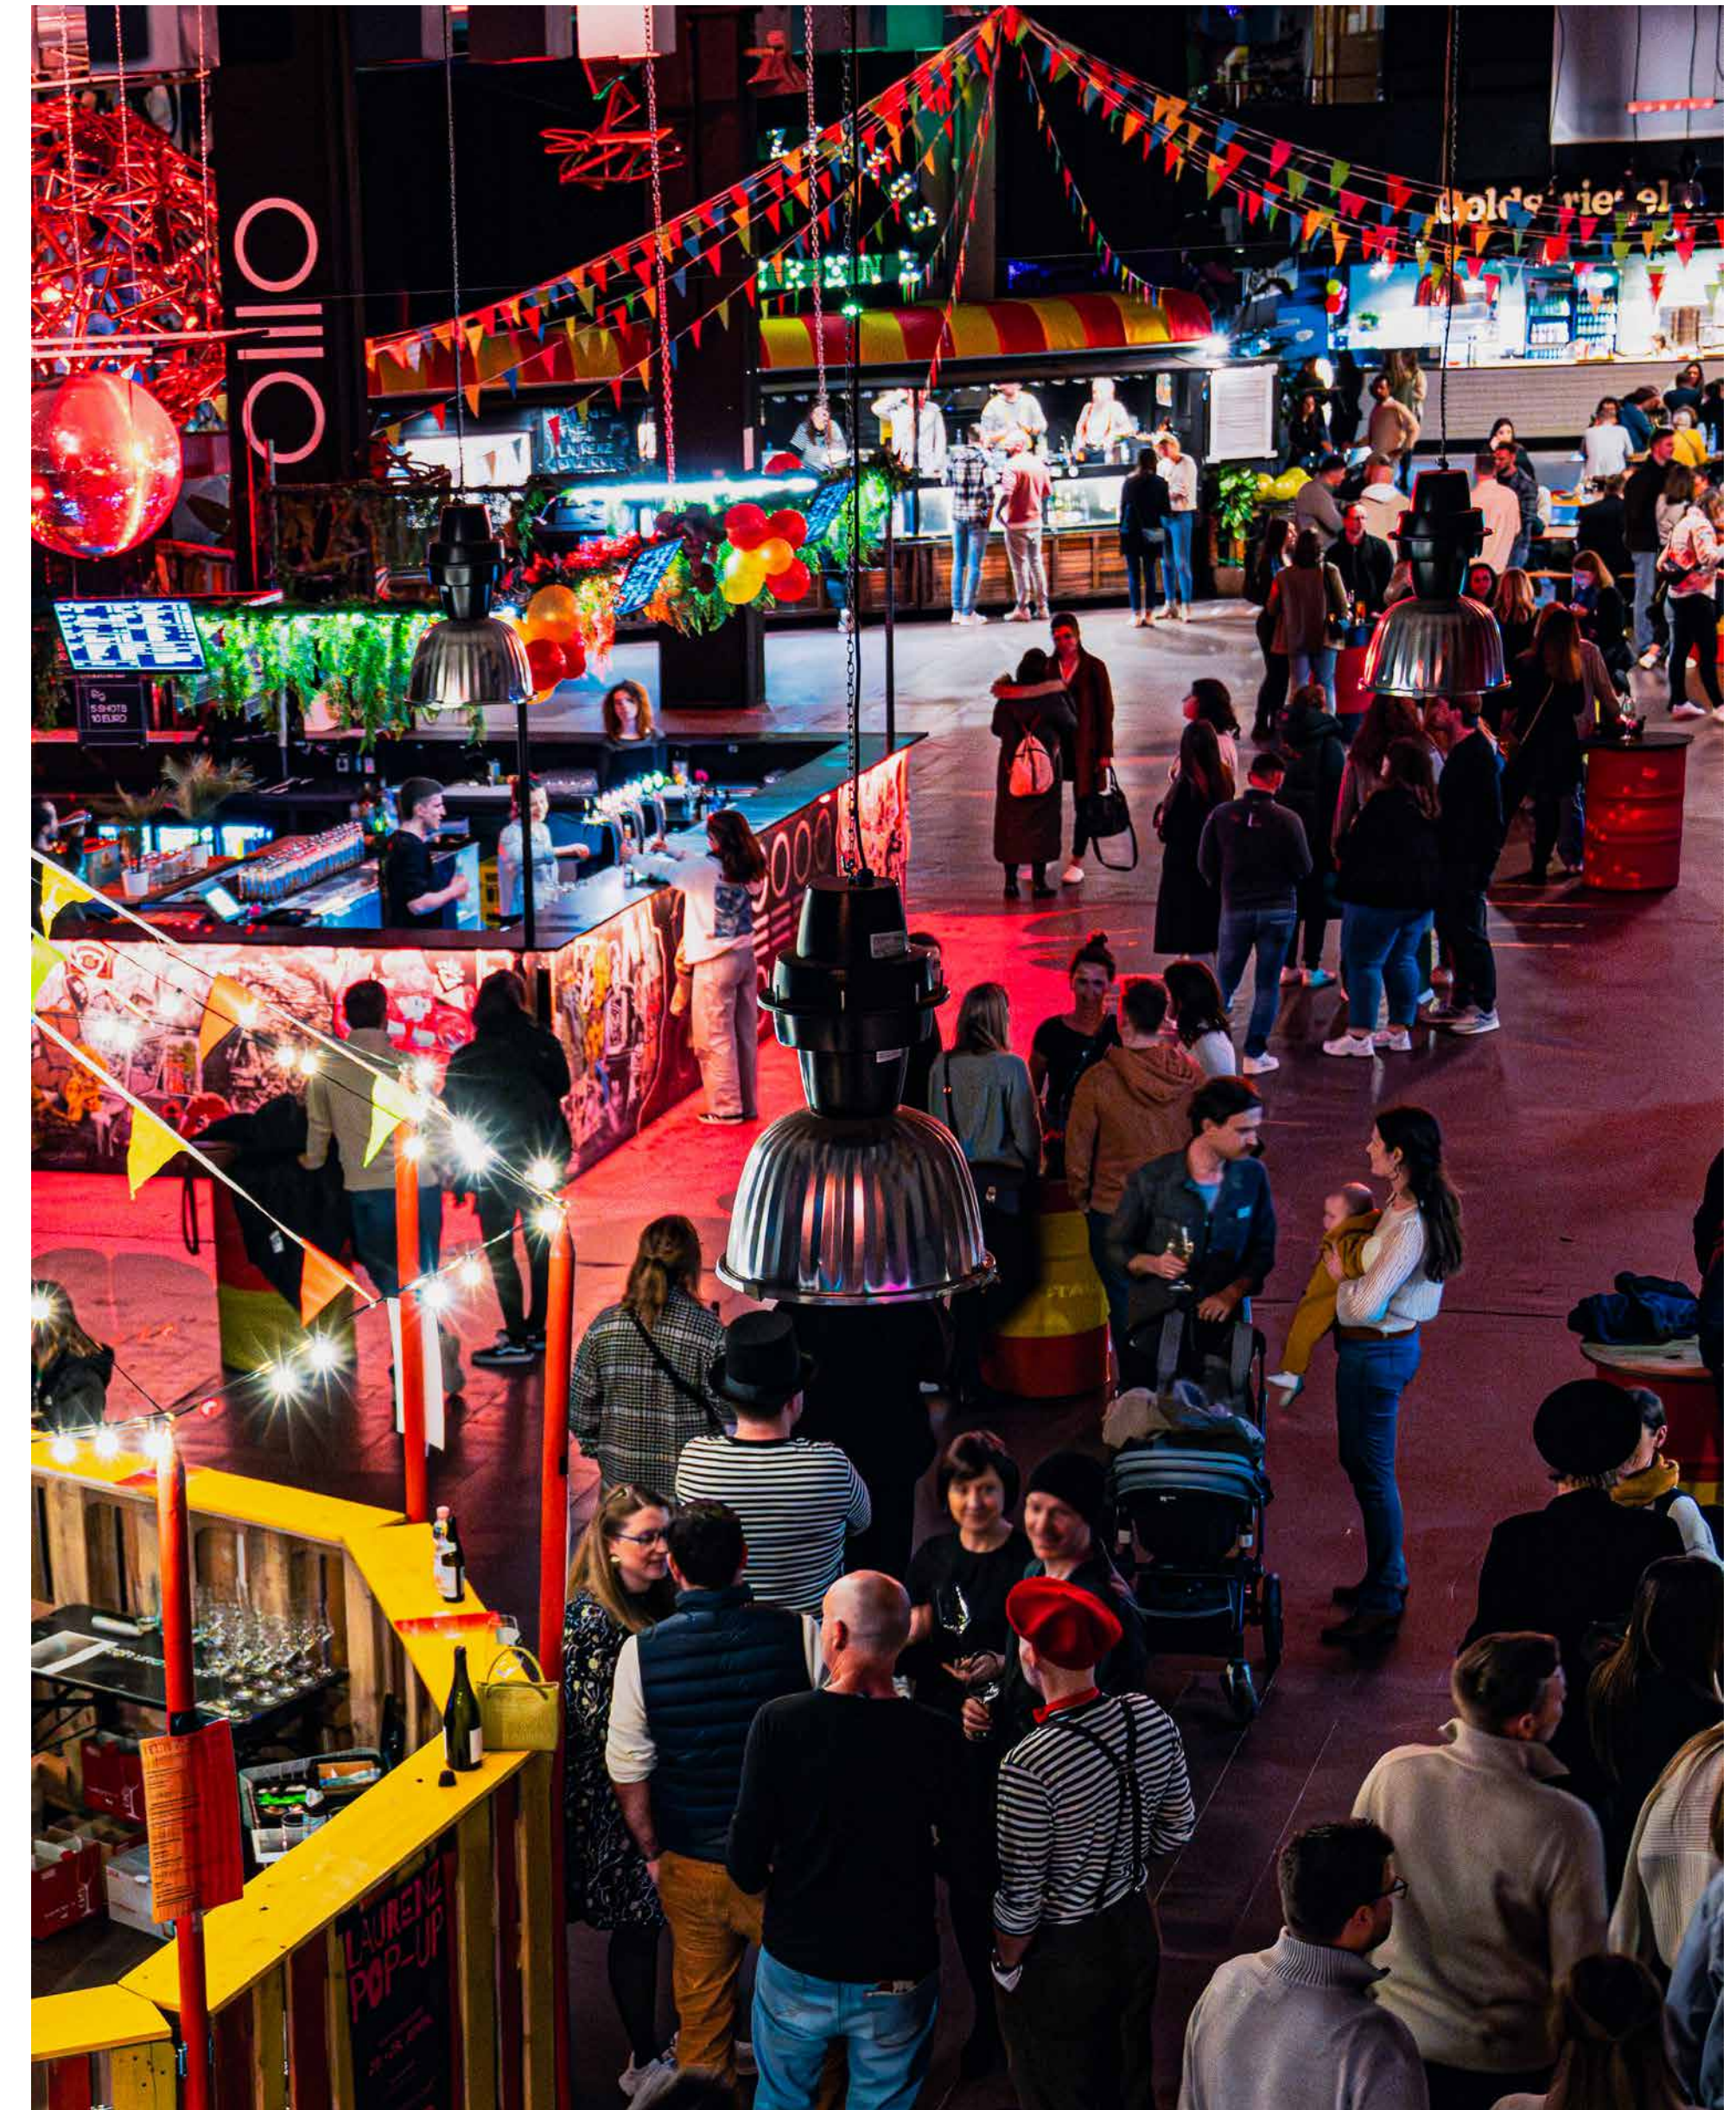


EVENTFLÄCHE



ZUSÄTZLICHE BÜHNE



ARCADE AREA


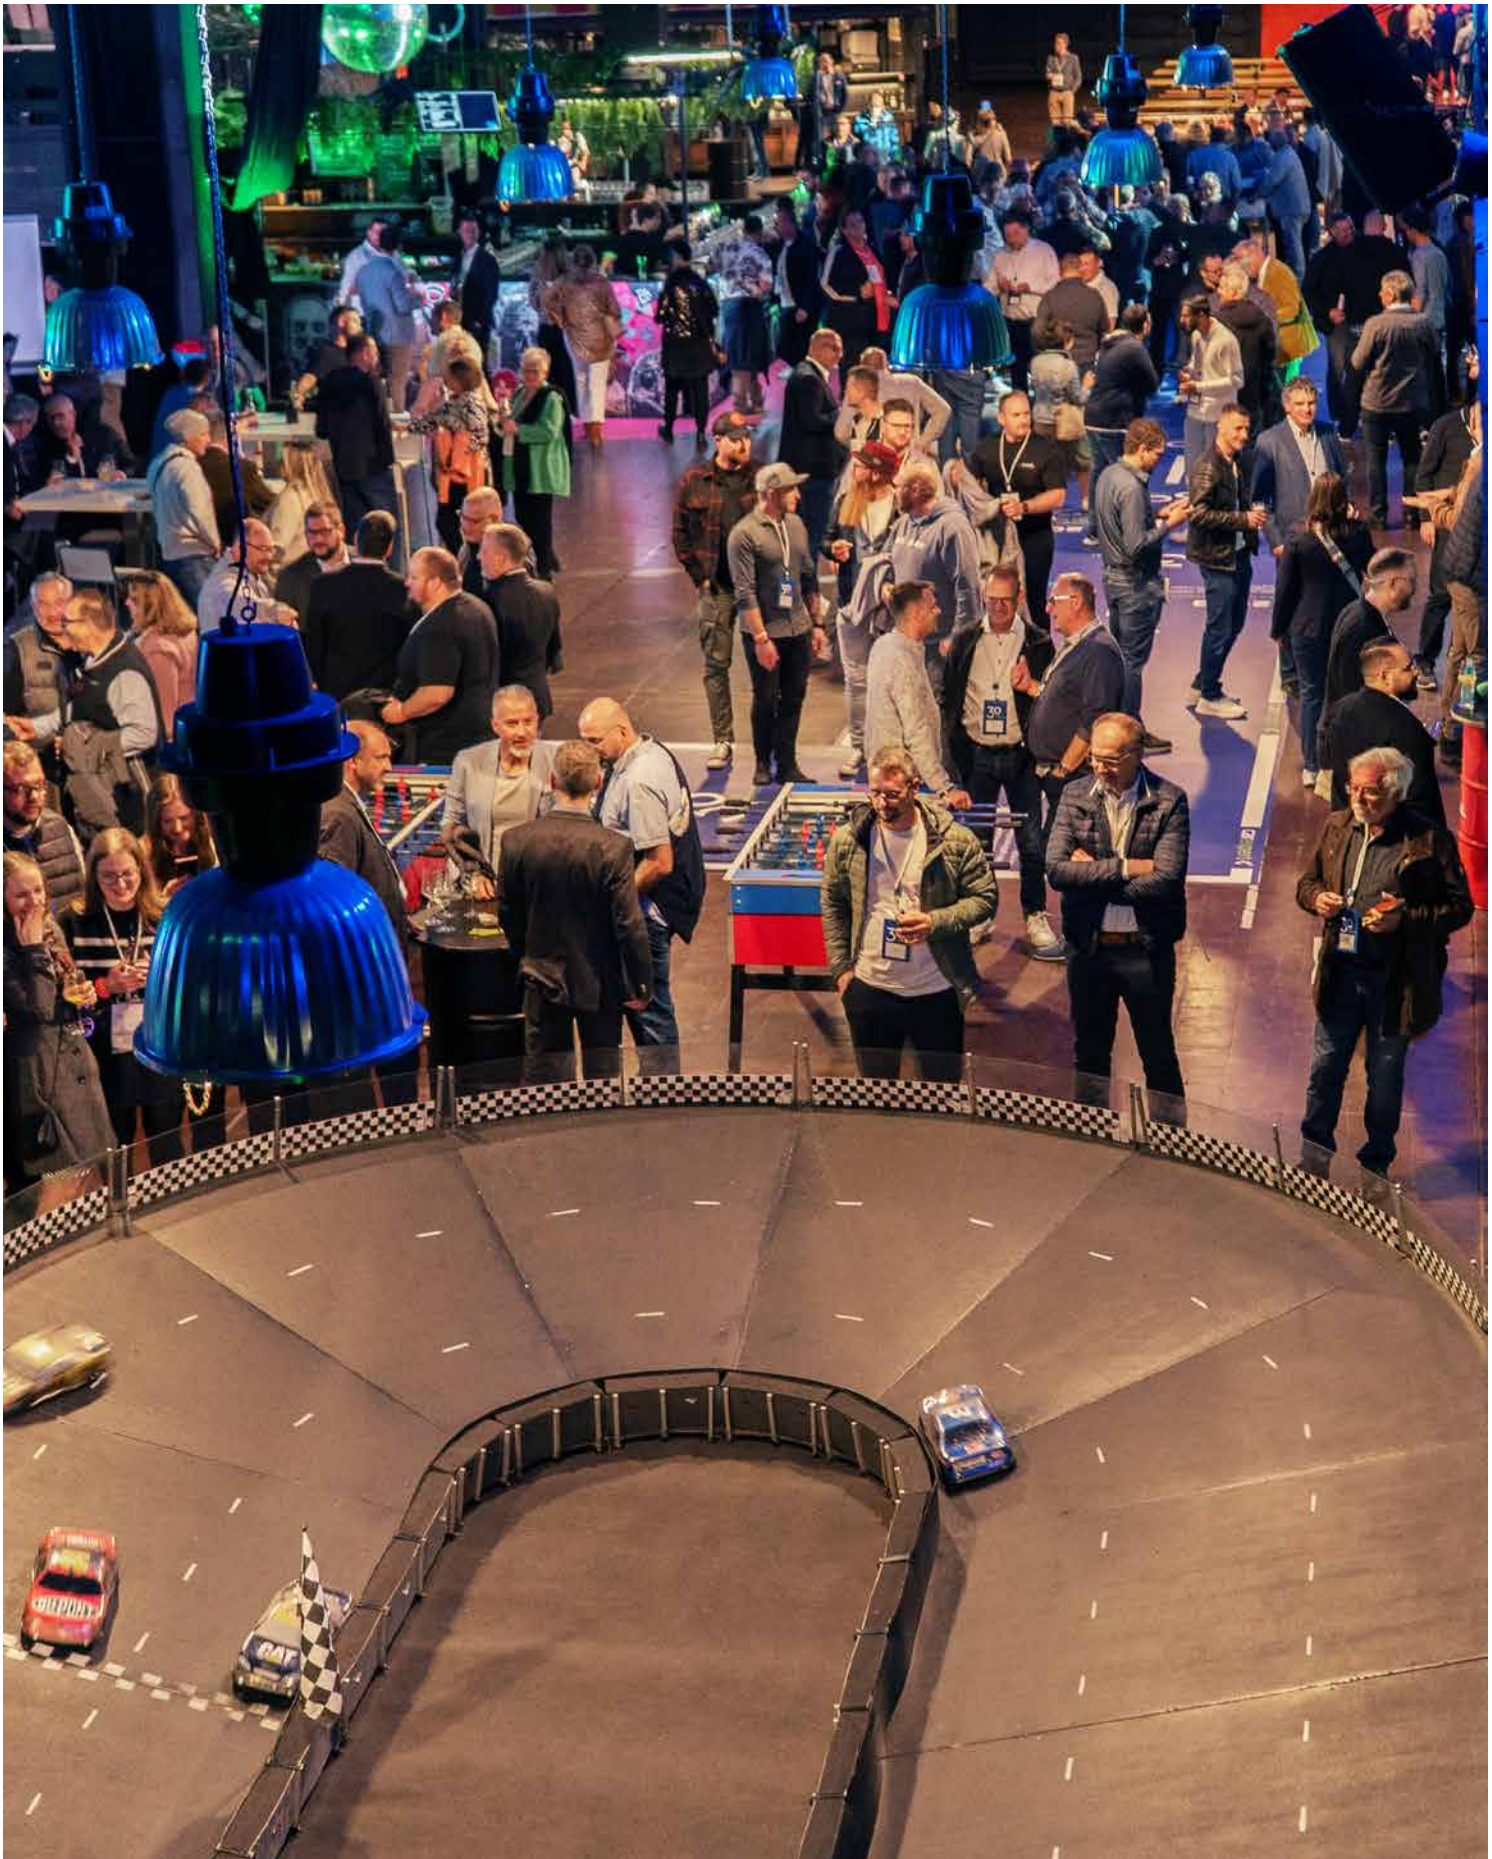


ENTERTAINMENT-BEREICH

STREETFOOD AREA & GARDEN STAGE

Unsere Streetfood Stände bieten nicht nur kulinarische Vielfalt, sondern sorgen darüber hinaus für Look & Feel eines urbanen Markplatzes. Der Bereich ist modular aufgebaut und kann nach Bedarf vergrößert oder verkleinert werden. Unser eigenes Mobiliar ist dabei inklusive und kann durch zusätzliche Stehtische oder Gala Bestuhlung ergänzt werden. Die Garden Stage kann je nach Bedarf entweder als zusätzliche Bühne oder als weiterer Teil der Streetfood Area genutzt werden.



- **CA. 600 QM**
- **5 STREETFOOD-STÄNDE**
- **3 BARS**
- **INKLUSIVE MOBILIAR**
- **PROFESSIONELLE LICHTTECHNIK**

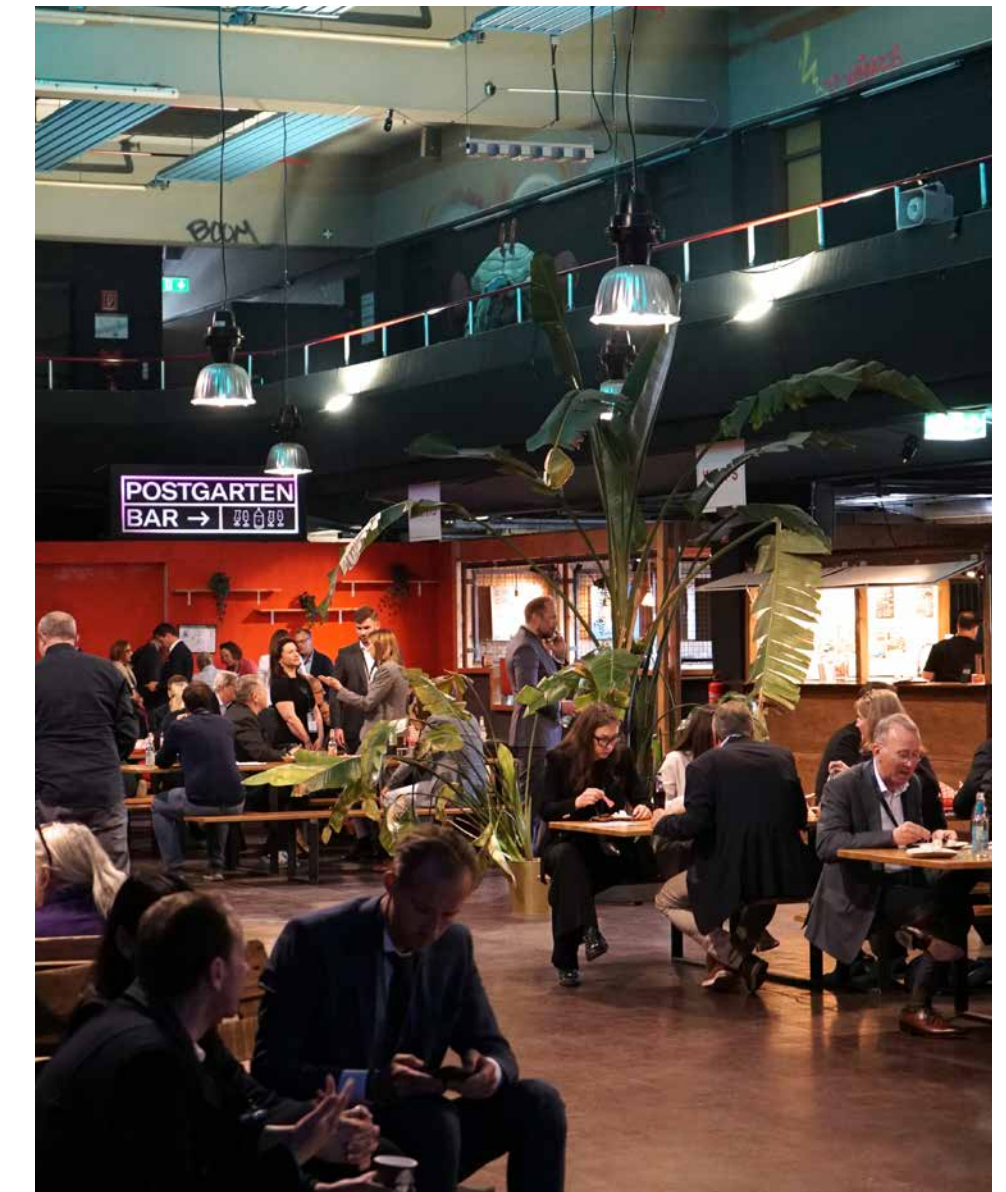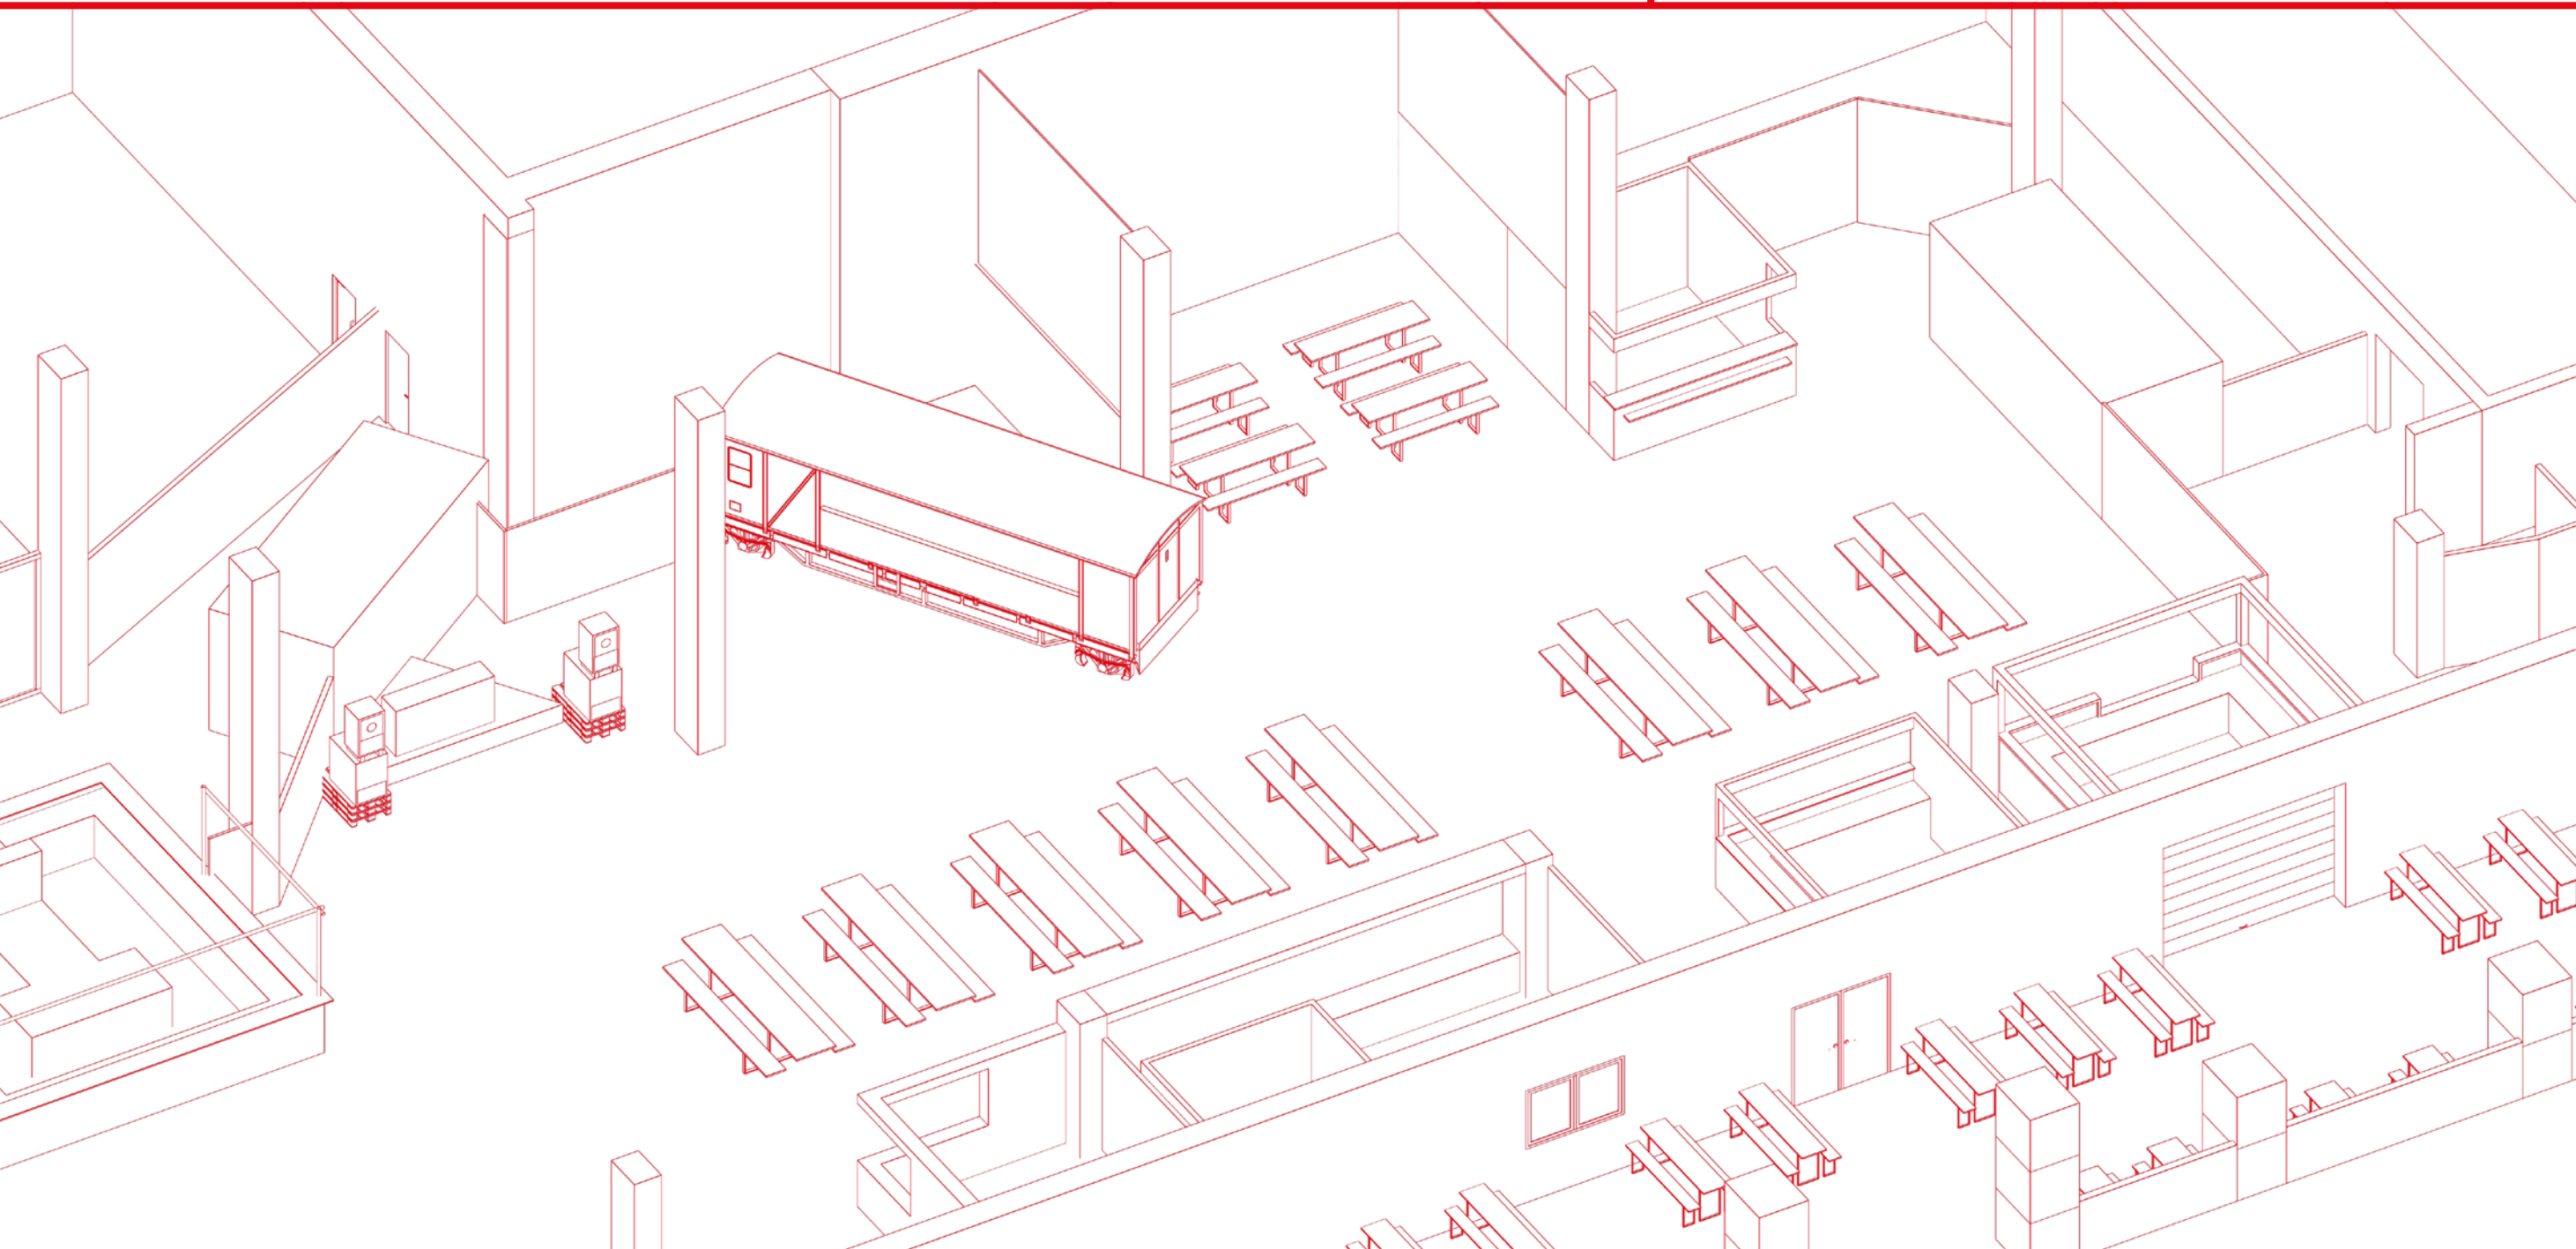


FOYER

- CA. 400 QM
- NUTZUNG ALS EINLASS, GARDEROBE ODER NEBENFLÄCHE MÖGLICH
- EIGENER ZUGANG
- PARKPLÄTZE DIREKT VOR DER TÜR
- AMBIENTEBELEUCHTUNG

Dank eigenem Zugang, Parkplätzen direkt vor der Tür und Kassenfenster bietet sich das Foyer ideal als Einlassbereich samt Garderobe an. Seine volle Stärke zeigt der Raum jedoch als vielseitige Nebenfläche: Ob bestuhlt, stehend oder als Lounge – hier finden Break-Out-Sessions, Workshops oder kleinere Sitzungen den perfekten Rahmen.

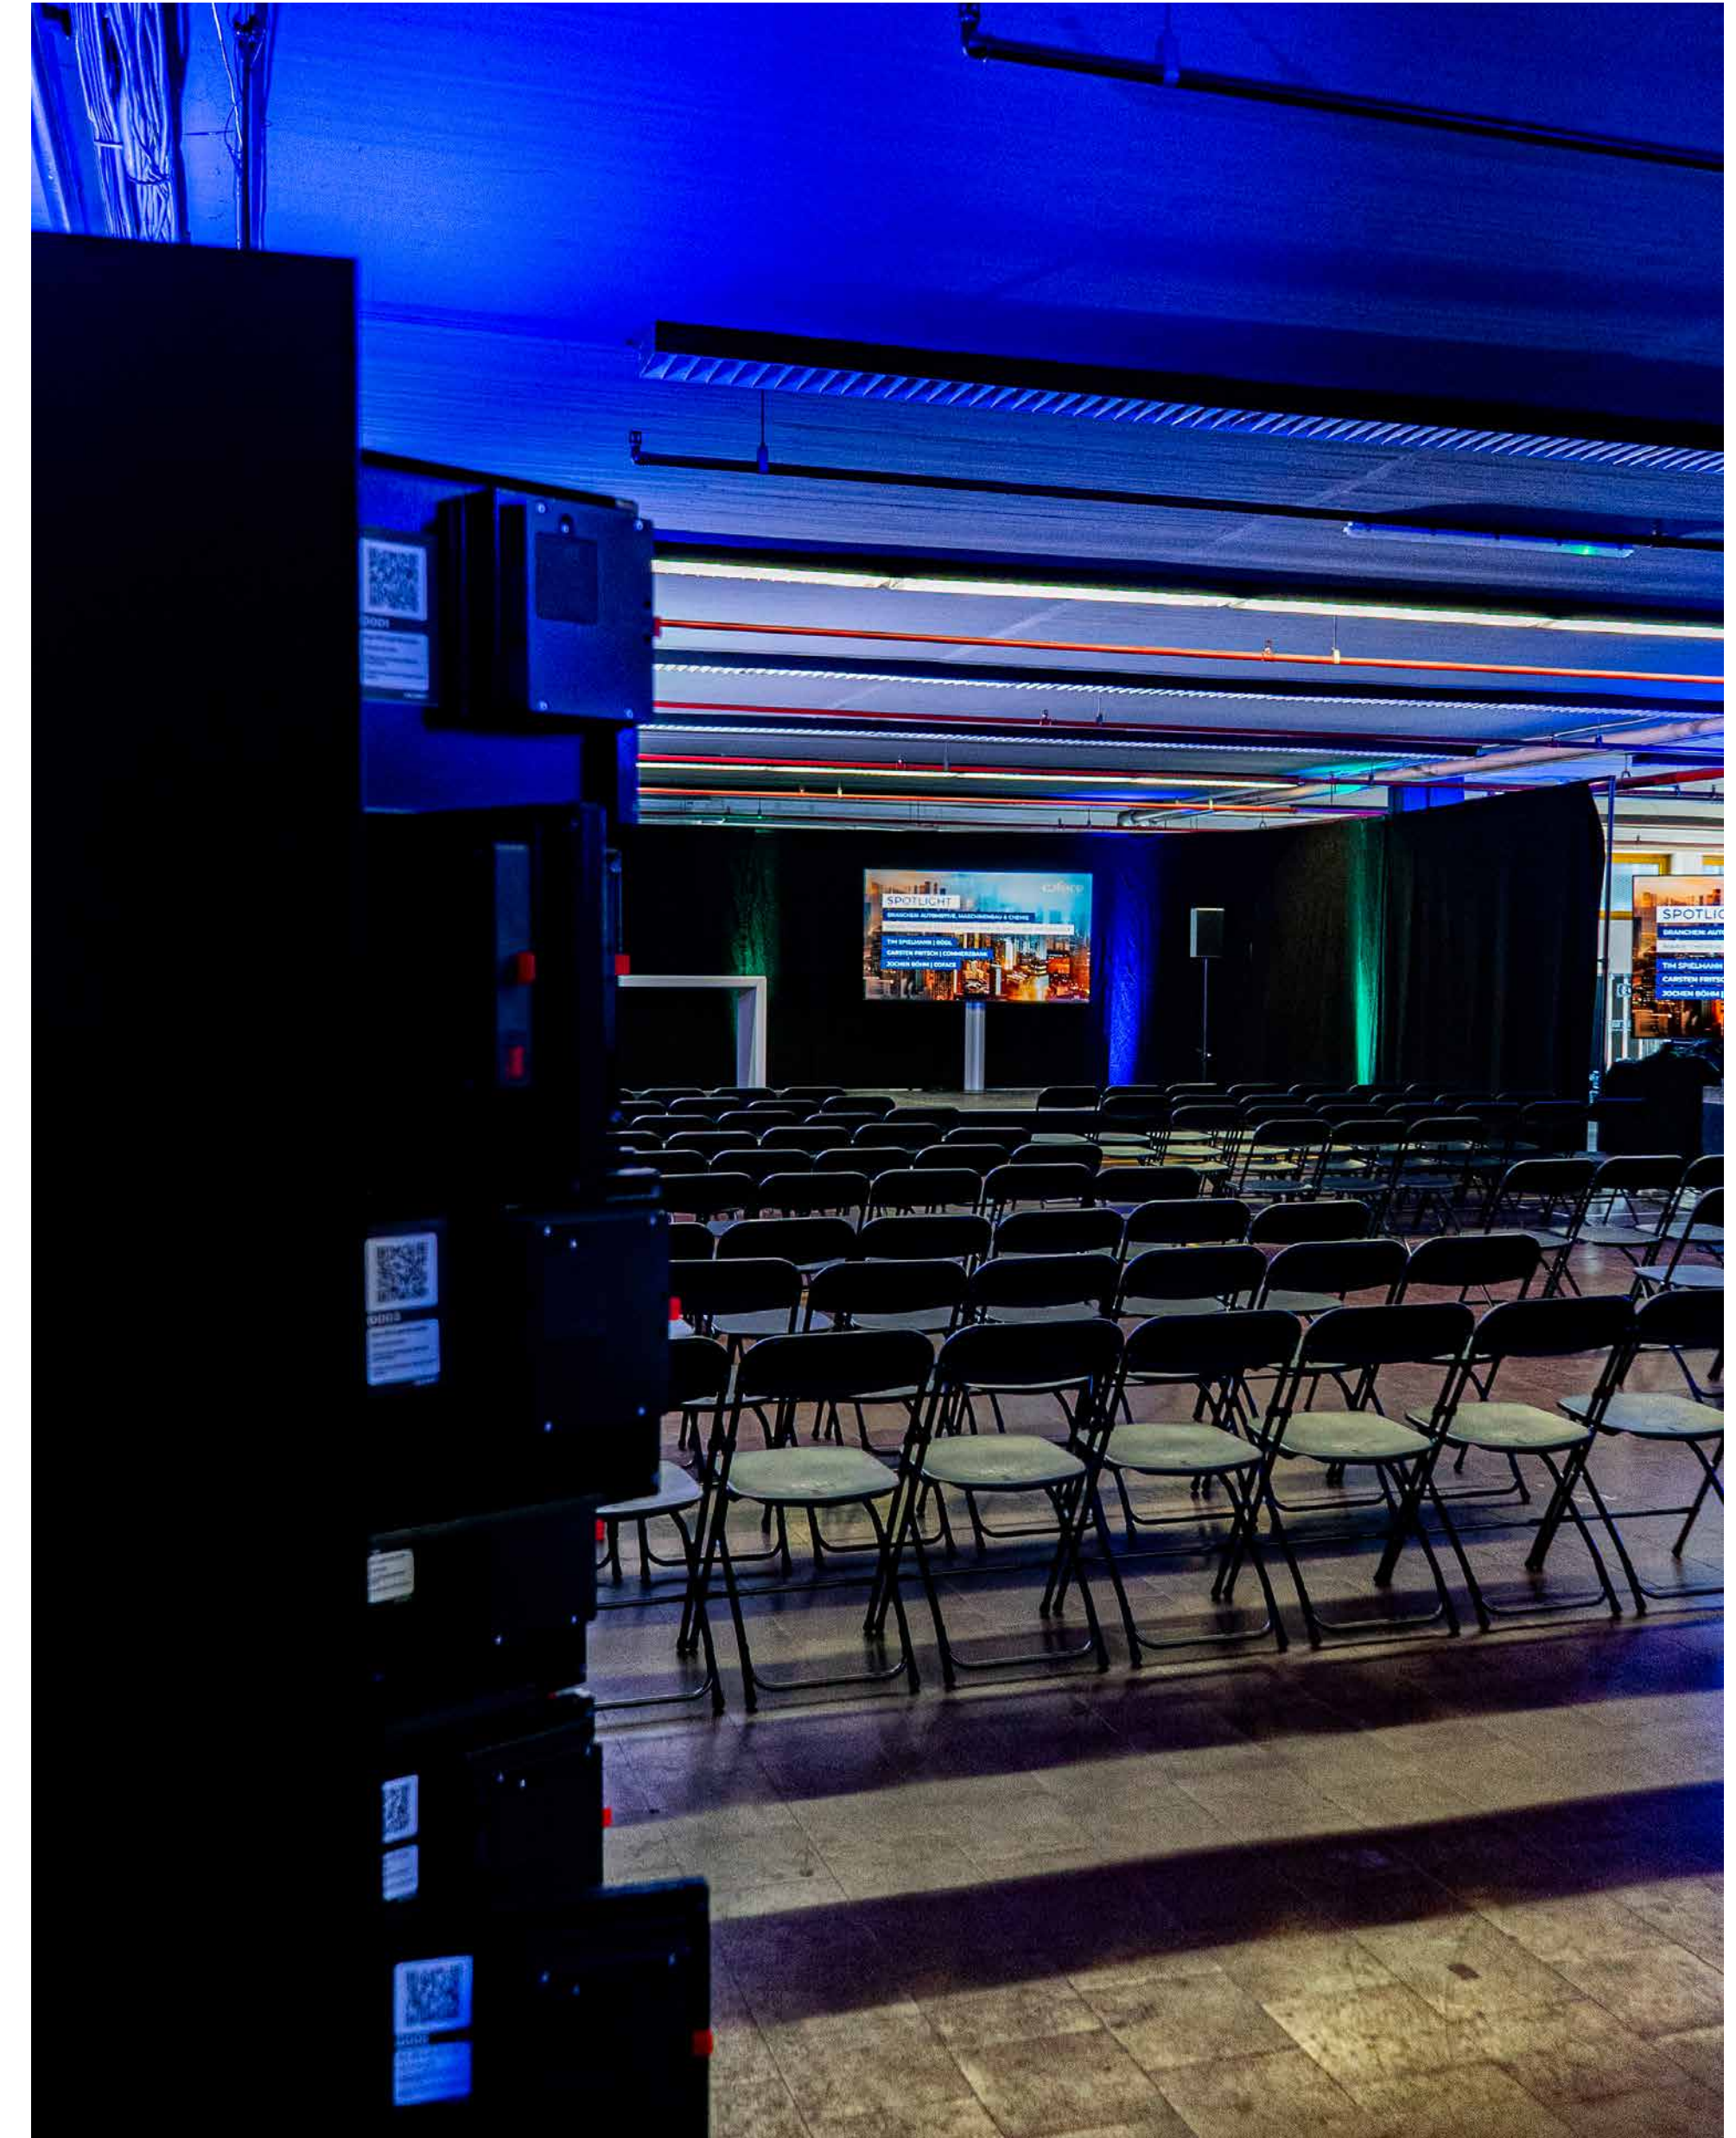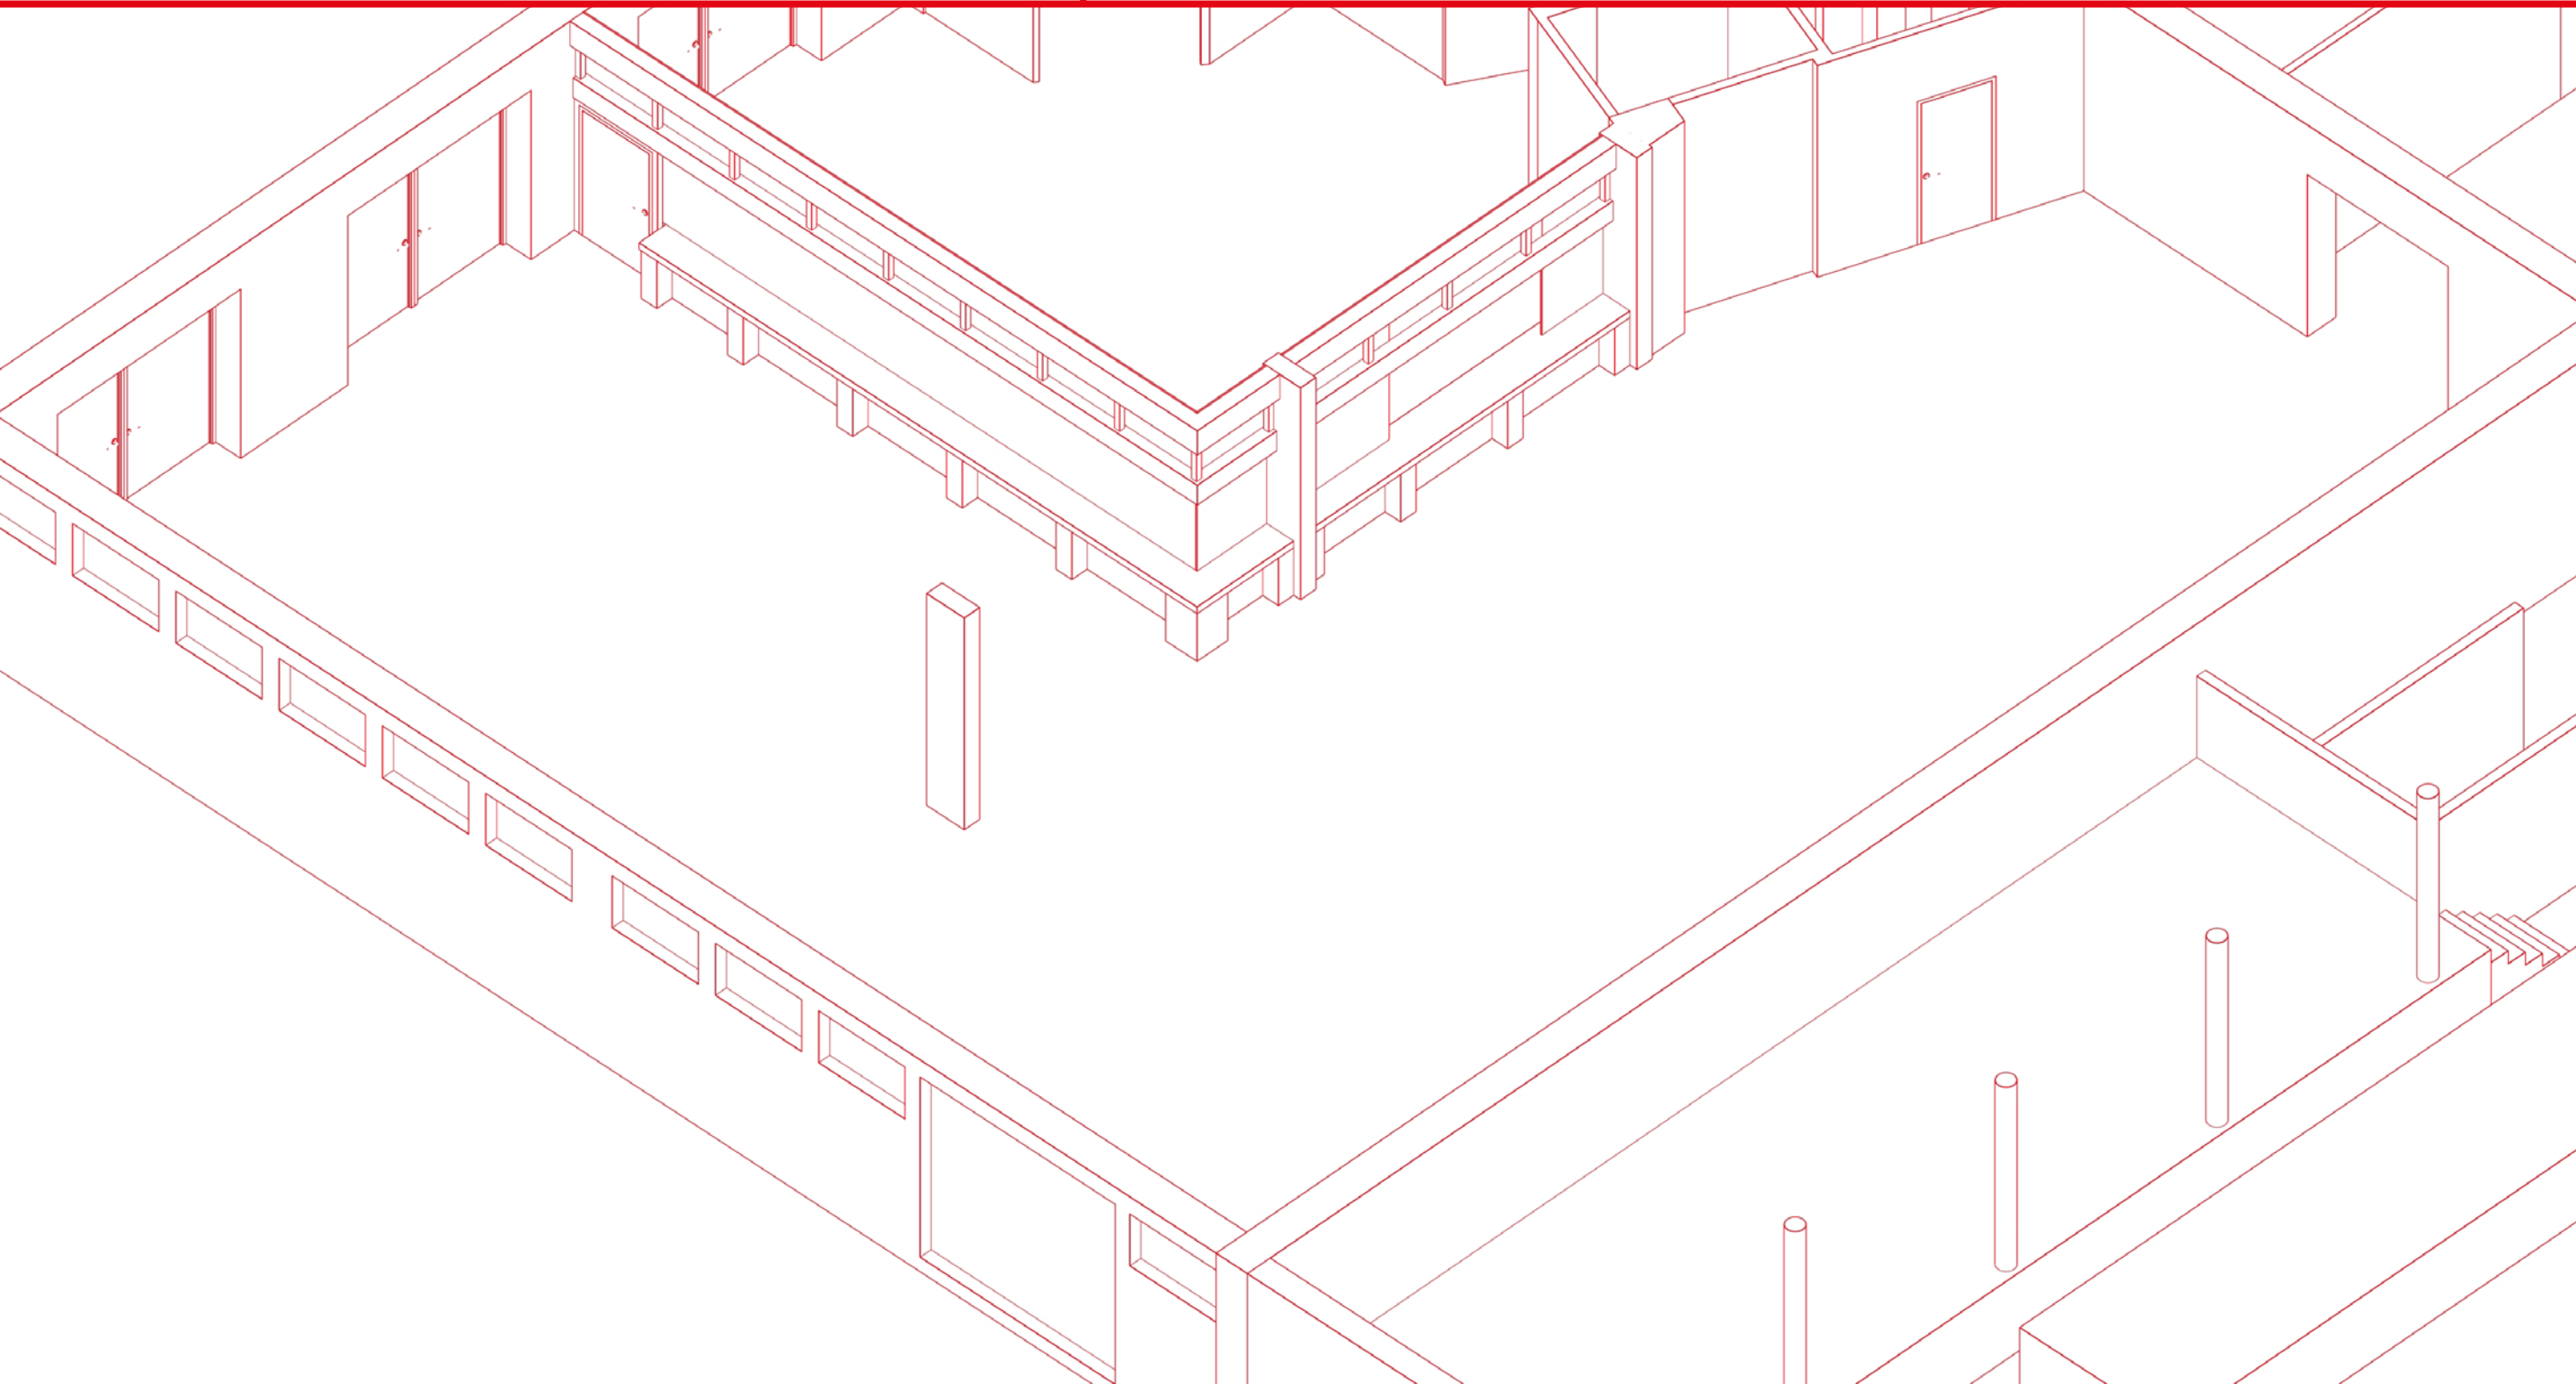


POSTGARTEN

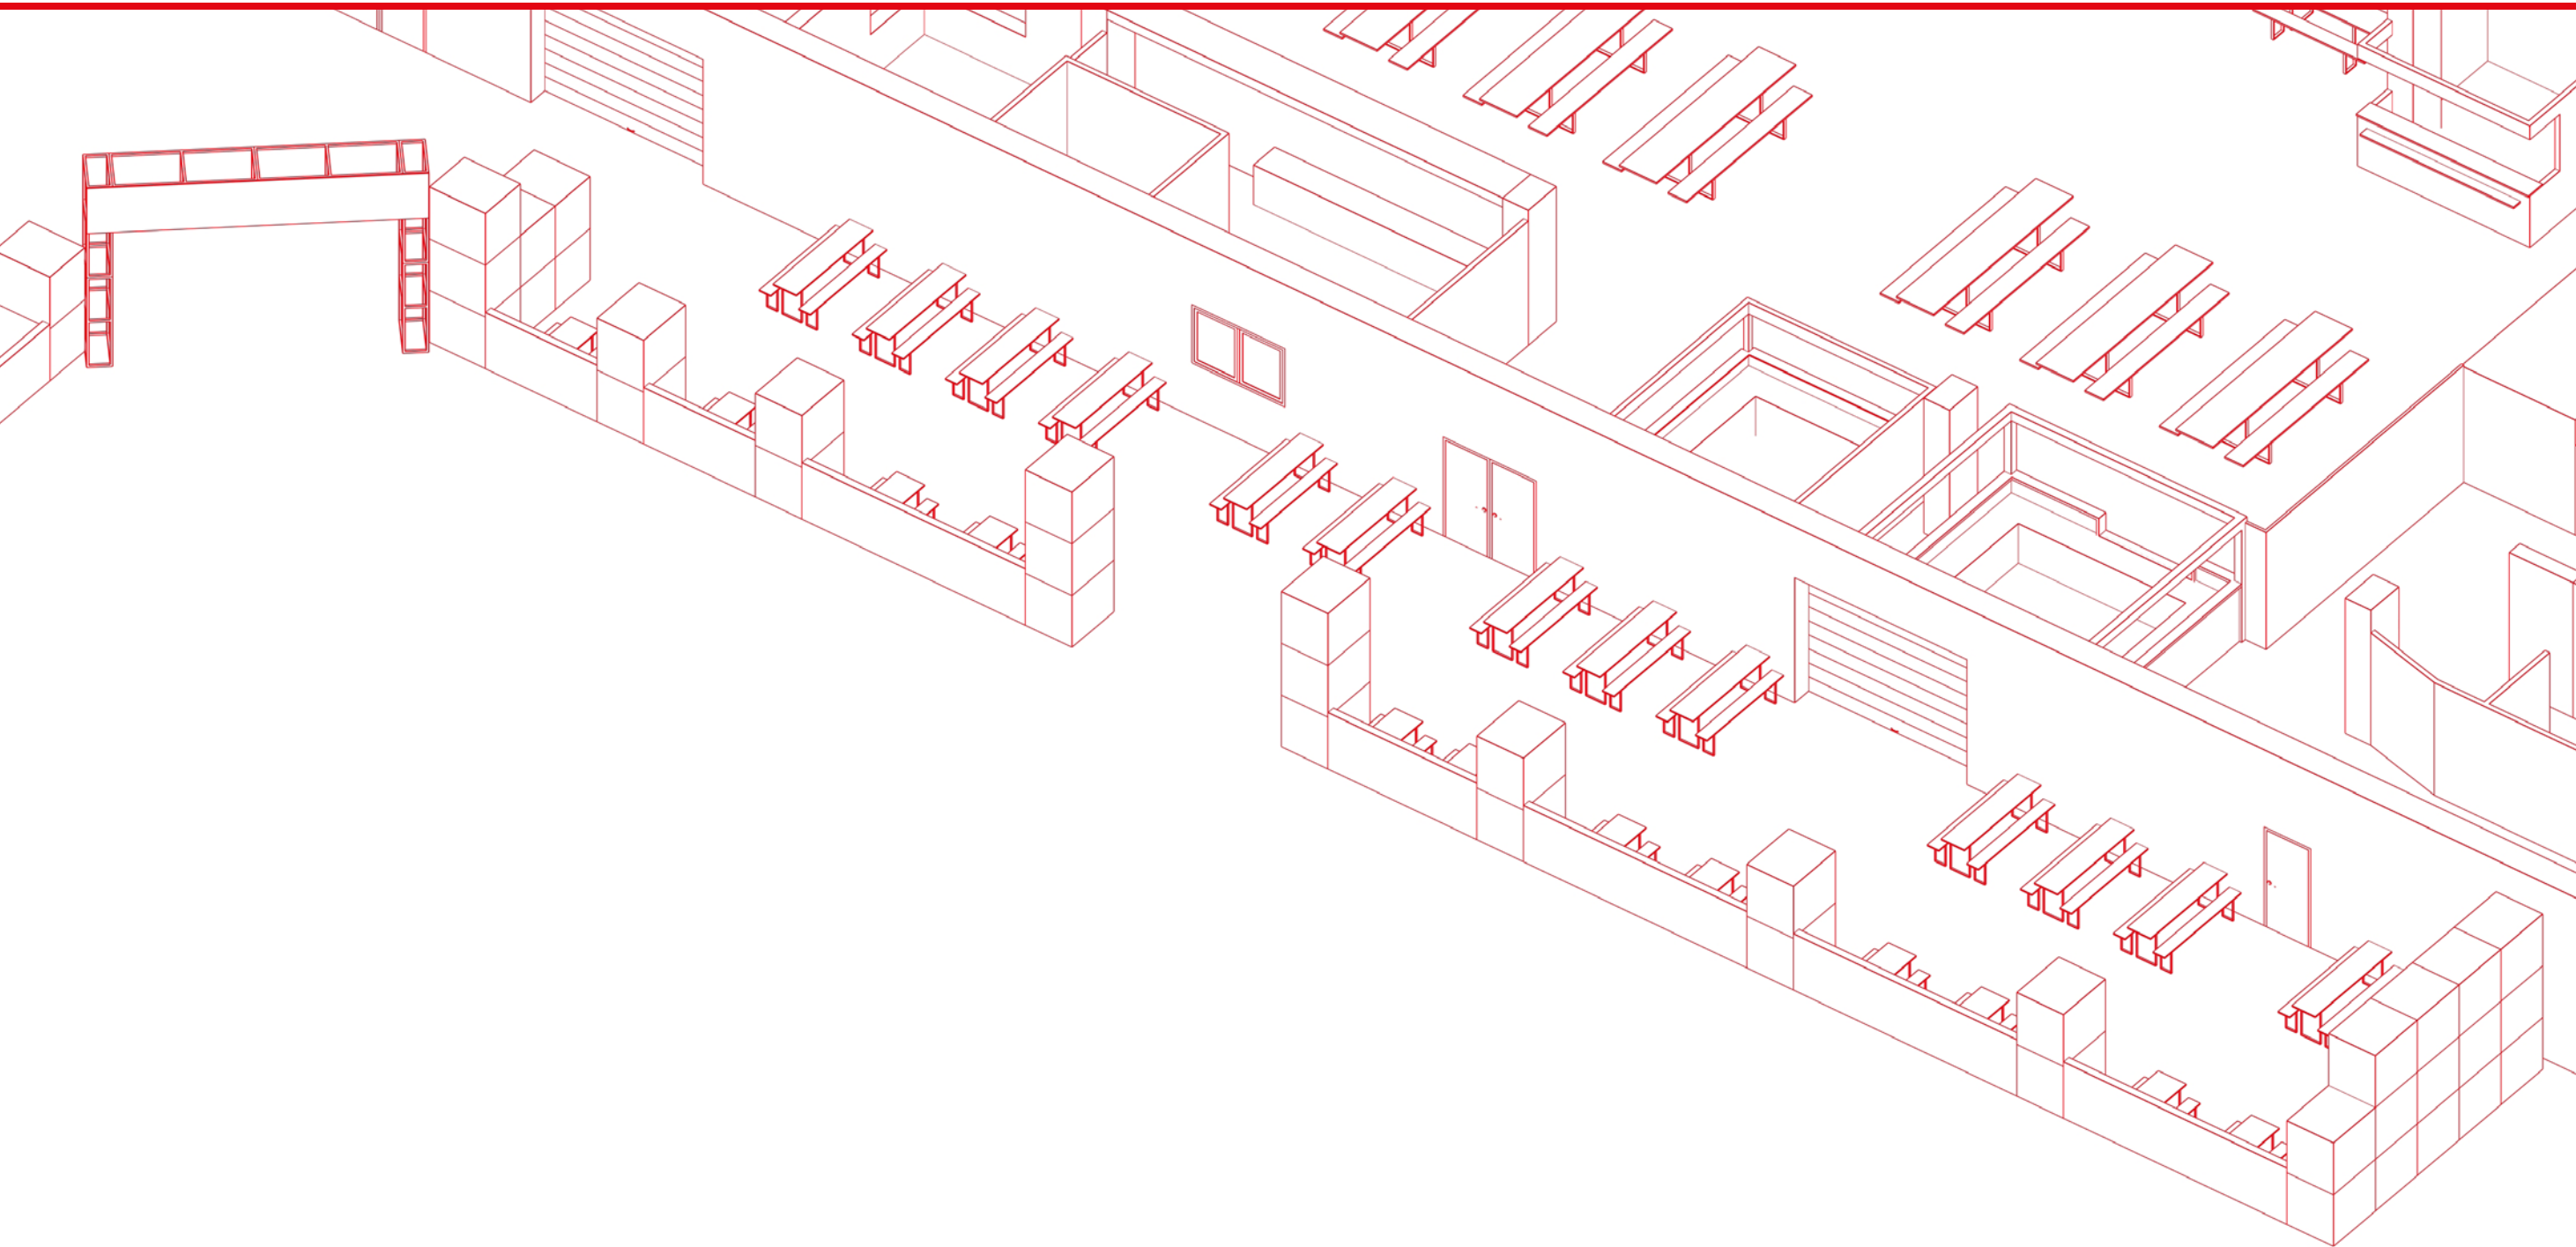

Mit rund 400 m² bietet der teilweise überdachte Außenbereich Raum für kreative Formate unter freiem Himmel. Vorhandenes Mobiliar und eine feste Bar schaffen die ideale Umgebung für entspannte Afterworks, Sommerfeste, Empfangssituationen oder Grill Buffets. Tagsüber sorgt der natürliche Lichteinfall in Kombination mit üppiger Bepflanzung für eine besondere Atmosphäre.

- **CA. 400 QM**
- **ÜBERDACHTE FLÄCHE**
- **AMBIENTEBELEUCHTUNG**
- **INKLUSIVE MOBILIAR**
- **GRILL BUFFET ODER ZUSÄTZLICHE FOODTRUCKS MÖGLICH**


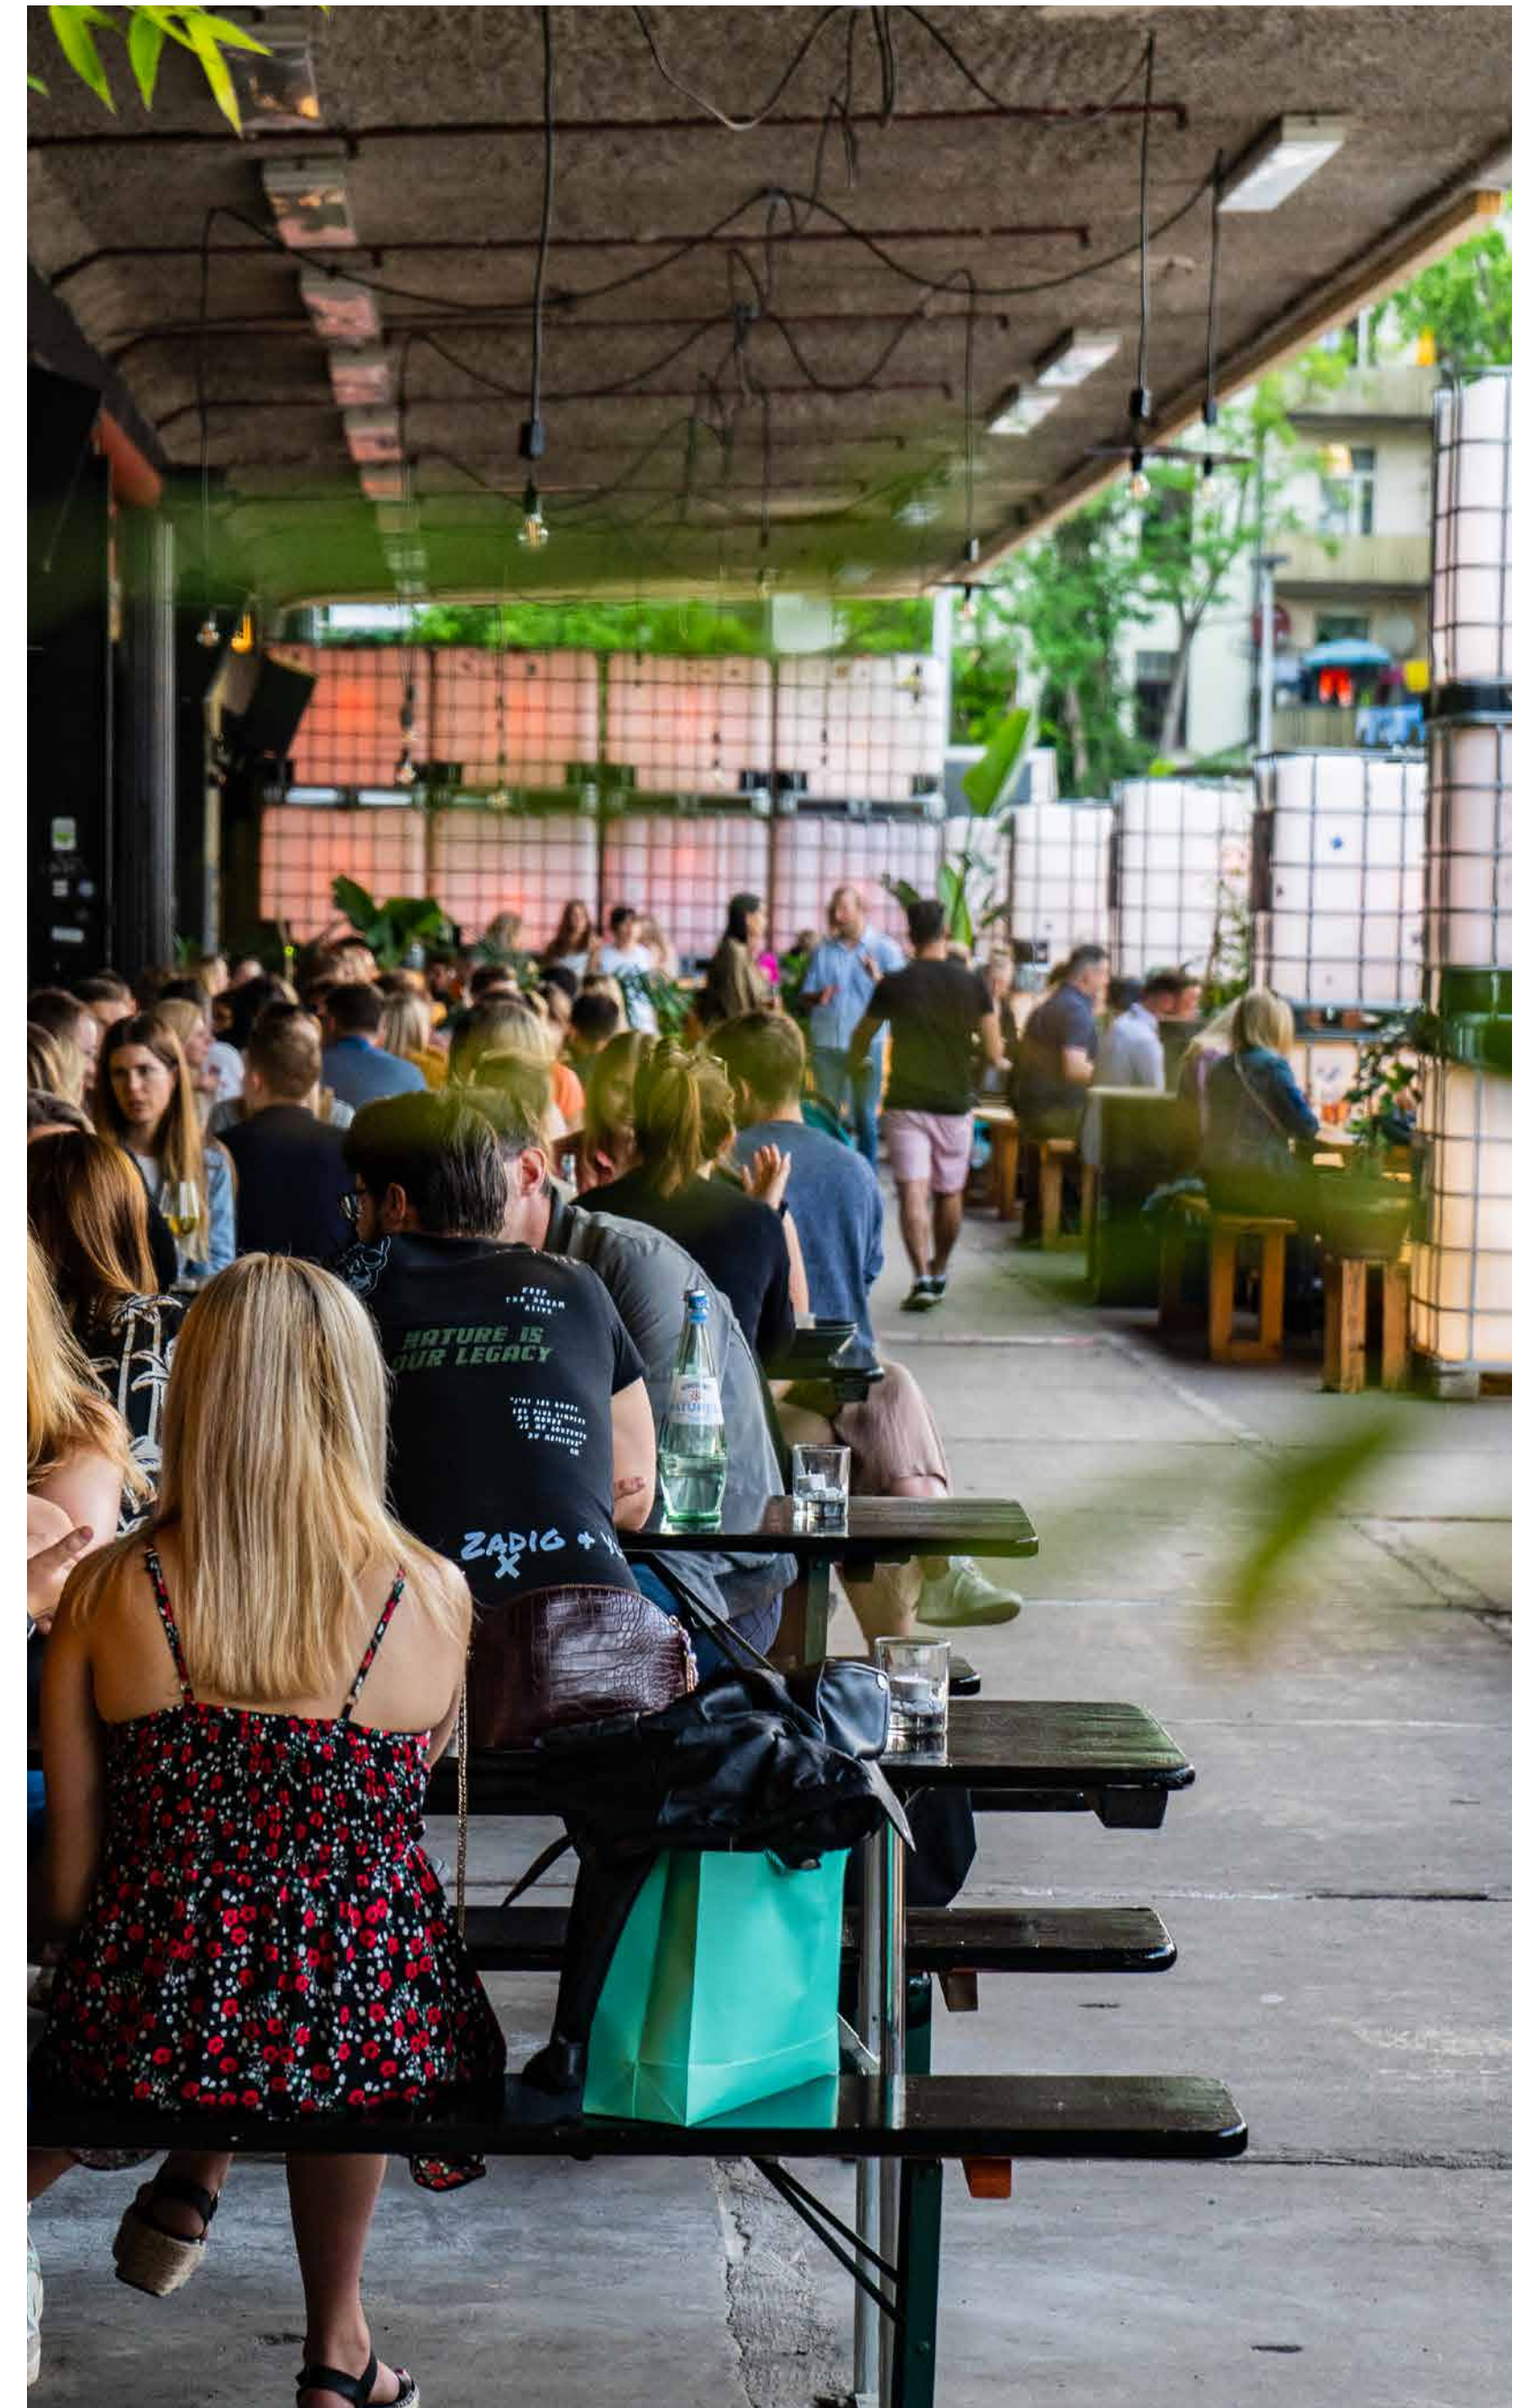


INNENHOF & LOUNGE



- **CA. 350 QM**
- **PROFESSIONELLE LICHT- UND TONTECHNIK**
- **SEPARATER ZUGANG MÖGLICH**

Mit Platz für bis zu 150 Gäste sind Innenhof und Lounge die ideale Location für kleinere Events aller Art. Darüber hinaus können die Flächen auch für Workshops, Break Out Sessions oder Arcade genutzt werden. Professionelle Sound- und Lichttechnik, eine eigene Bar und die extensive Bepflanzung im Innenhof sorgen für den passenden Vibe.

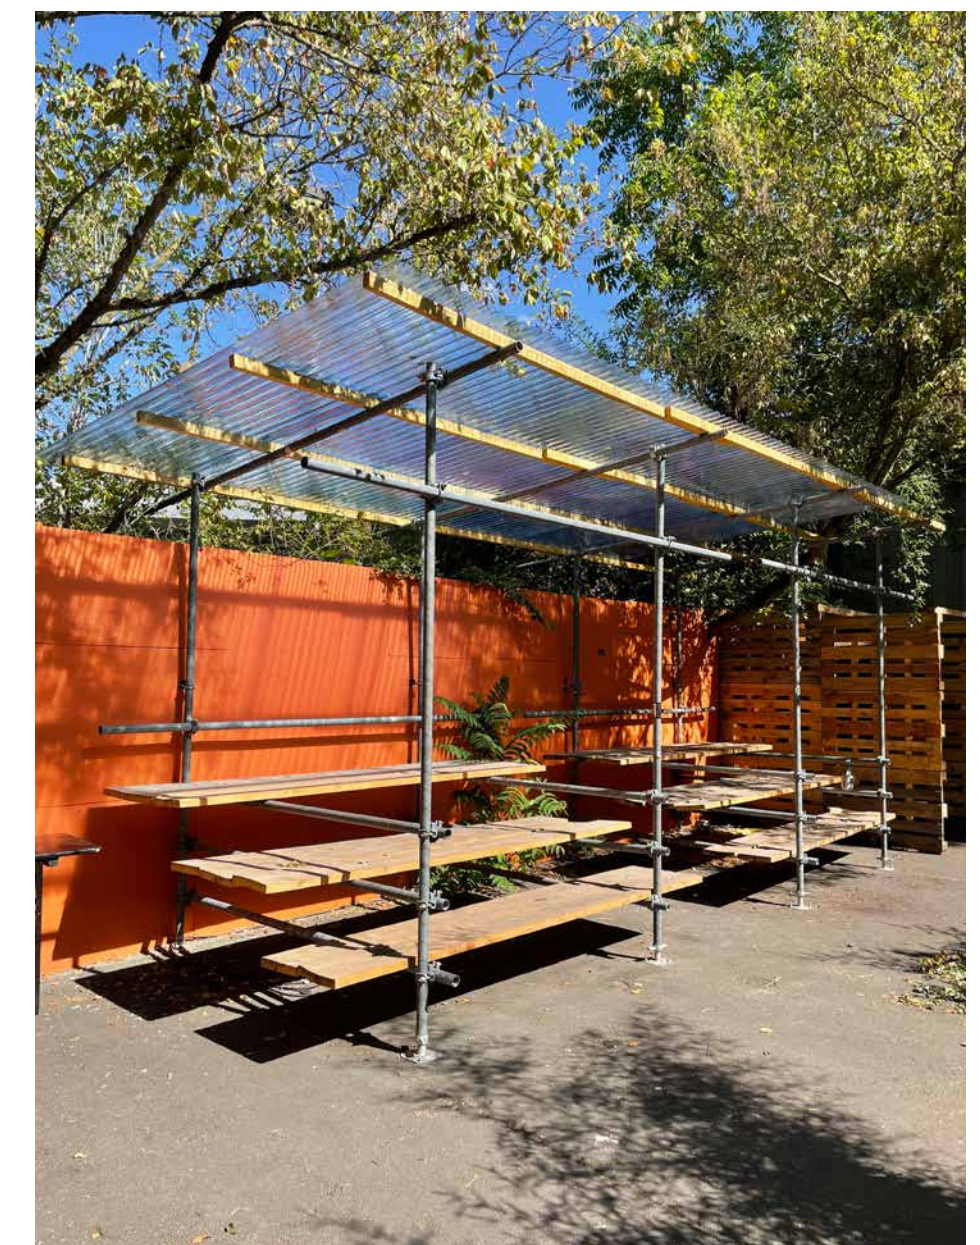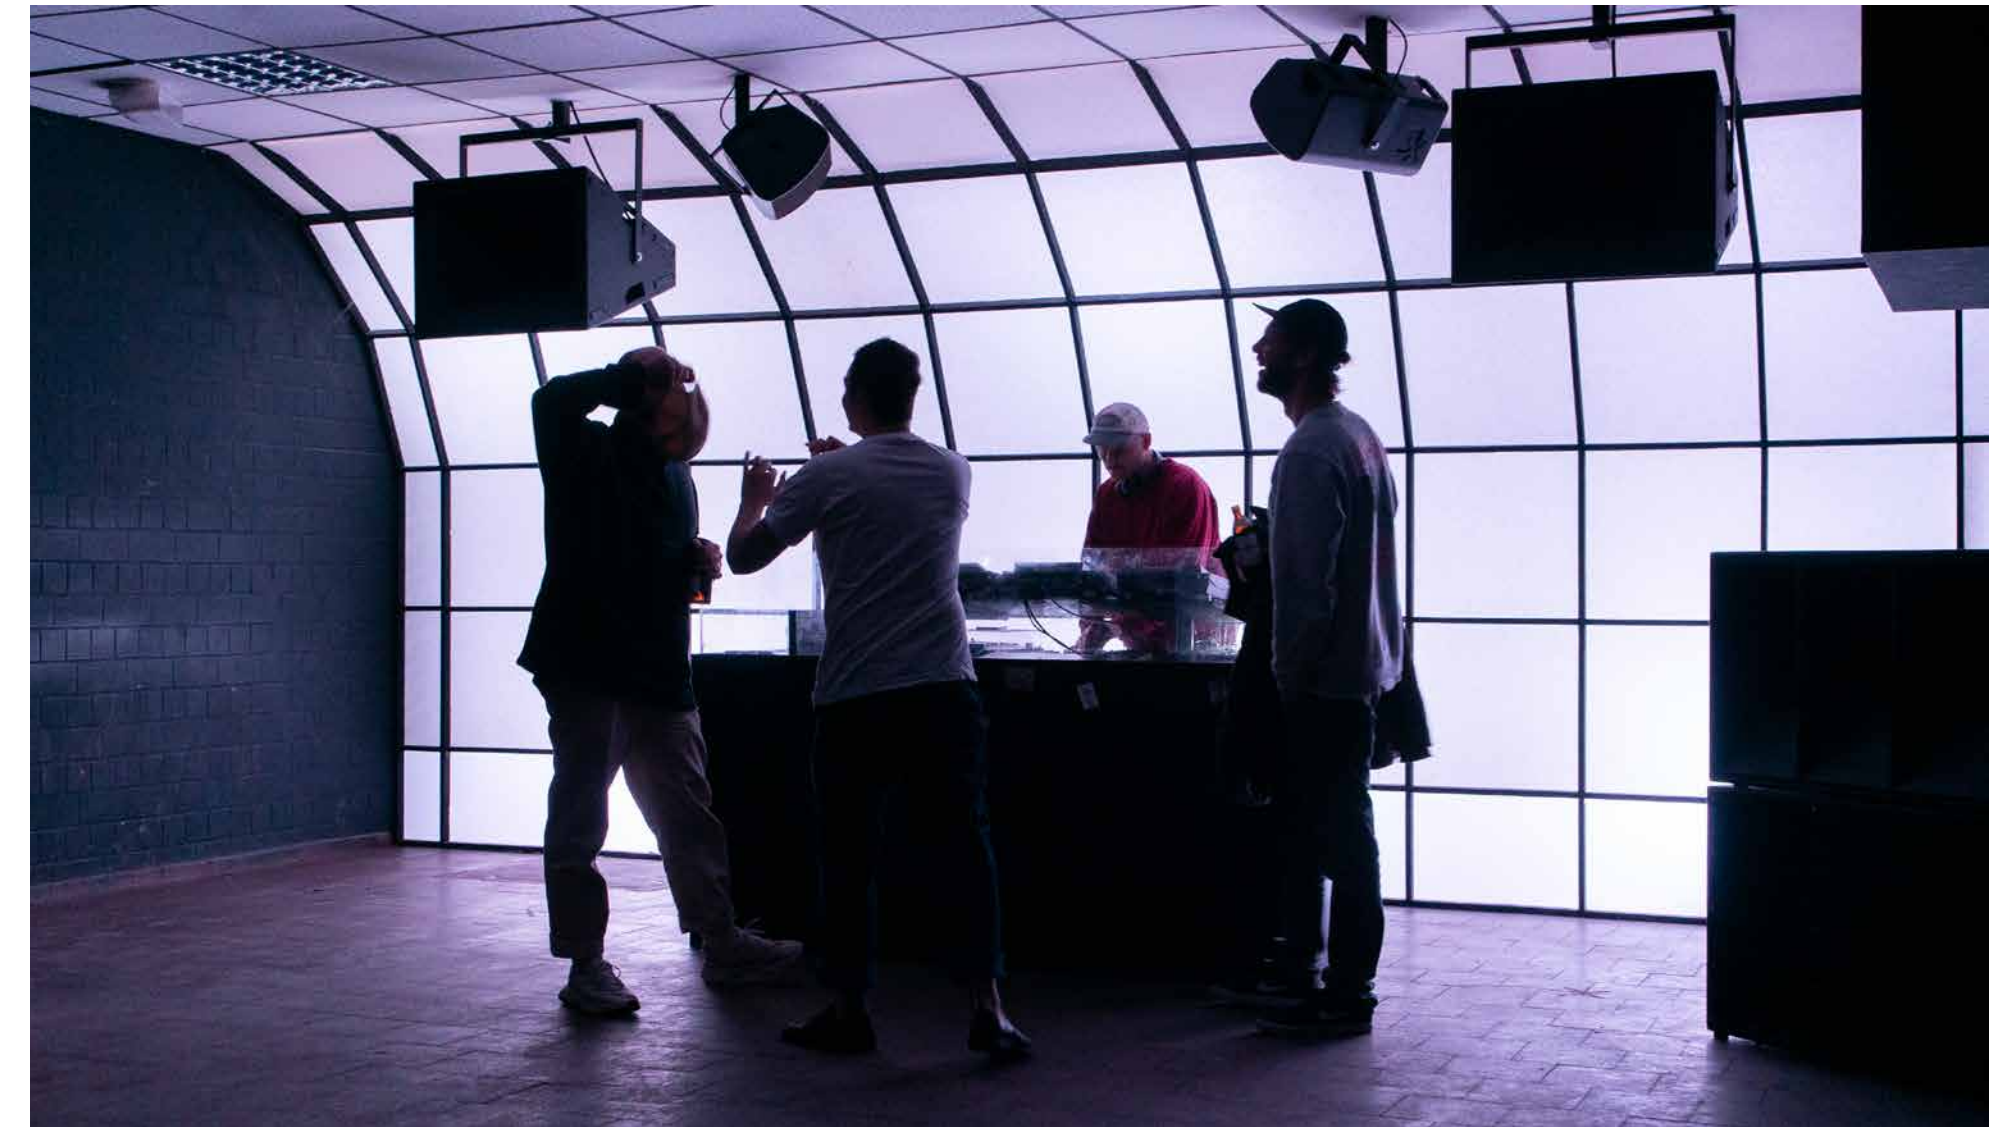

STREET MEETS CLASSIC



DER REAL TS VON FOODLEUT

STREETFOOD

Durch die modularen Streetfood Stände bieten wir eine breite Auswahl an internationalen und regionalen Speisen. Ob herzhaft oder süß, vegan oder vegetarisch, als kompletten Streetfood-Markt oder kleine Snacks zum Teilen – alles immer individuell abgestimmt auf dein Event.

VIELSEITIGES CATERING

Neben unserem Streetfood Angebot können wir selbstverständlich auch vielseitige Buffets oder Seated Menus für euch zusammenstellen.

DRINKS

Mit insgesamt 5 Bars von verschiedenen Gastronomiebetrieben können wir das gesamte Spektrum auf Top-Niveau abbilden: Klassische sowie saisonale Cocktails, Mocktails, sommerliche Spritz-Getränke, regionale, preisgekrönte Weine, hausgemachte Limonaden und vieles mehr.

**WIR BERATEN DICH GERNE BEI DEINEM
GANZ PERSÖNLICHEN CATERING-PAKET!**



SOMMER SPECIALS VON DER GUTLEUT BAR



BÚN BÒ - REISNUDELGERICHT VON AN O BAN

STREET MEETS CLASSIC



FLAMMKUCHEN VON DER KLEINEN PAUSE



TRADITIONELLES SCHAWARMA SANDWICH VON CAIRO65

TACOS ASADOS VON FOODLEUT



UNSER CATERING

STREET MEETS CLASSIC



FLANKSTEAK VOM RIND

GEGRILLTER KABELJAU AUF SPINATCREME
MIT PFIFFERLINGEN UND ROMANESCO



15 / 18



VERSCHIEDENE HÄPPCHEN

ALLES AUS EINER HAND

Unser erfahrenes Team unterstützt dich bei der kompletten Eventplanung und -durchführung. Gemeinsam analysieren wir die Anforderungen und Wünsche für dein Event.

Wir erstellen ausführliche Pläne, stellen leckere Menüs zusammen und kümmern uns um ein rundes Programm. Dabei übernehmen wir die Kommunikation mit allen beteiligten Partnern und Dienstleistern für dich.

Am Tag des Events kümmert sich unser Team vor Ort um den reibungslosen Ablauf deines Events – sowohl vor als auch hinter den Kulissen.



Wir bieten euch:		• MOBILIARPLANUNG
• FLEXIBLE UND KREATIVE EVENTPLANUNG- UND BETREUUNG		• INDIVIDUELLES BRANDING
• LICHT-, MEDIEN- UND TONTECHNIK		• DJS, LIVE-BANDS UND MODERATION
• MASSGESCHNEIDERTES CATERING		• ARCADE: BILLARD, KICKER, DARTS, FLIPPER UND MEHR
• 3D RAUMPLANUNG		• WORKSHOPS UND RAHMEN-PROGRAMME

Seit 2018 haben wir hunderte
erfolgreiche Events veranstaltet.

WIR HABEN DEIN INTERESSE GEWECKT?

Nimm Kontakt auf für dein maßgeschneidertes Event

info@altespostlager.de
06131 8888 661



WEITERE INFORMATIONEN UNTER:

www.altespostlager.de

 @altespostlager